


Riedstadt OT Goddelau



- Legende**
- Emission Schiene
 - Hauptgebäude nach 1974
 - Nebengebäude
 - Hauptgebäude vor 1974
 - Fassade mit Grenzwertüberschreitung
 - o Fassadenpunkt
 - Wohngebiete
 - Mischgebiete
 - Gewerbegebiete
 - Geltungsbereich Bebauungsplan
 - bestehende Lärmschutzwand
 - 60 dB(A) - Isophone (Nacht) - freie Schallausbreitung
 - 60 dB(A) - Isophone (Nacht) - reale Schallausbreitung

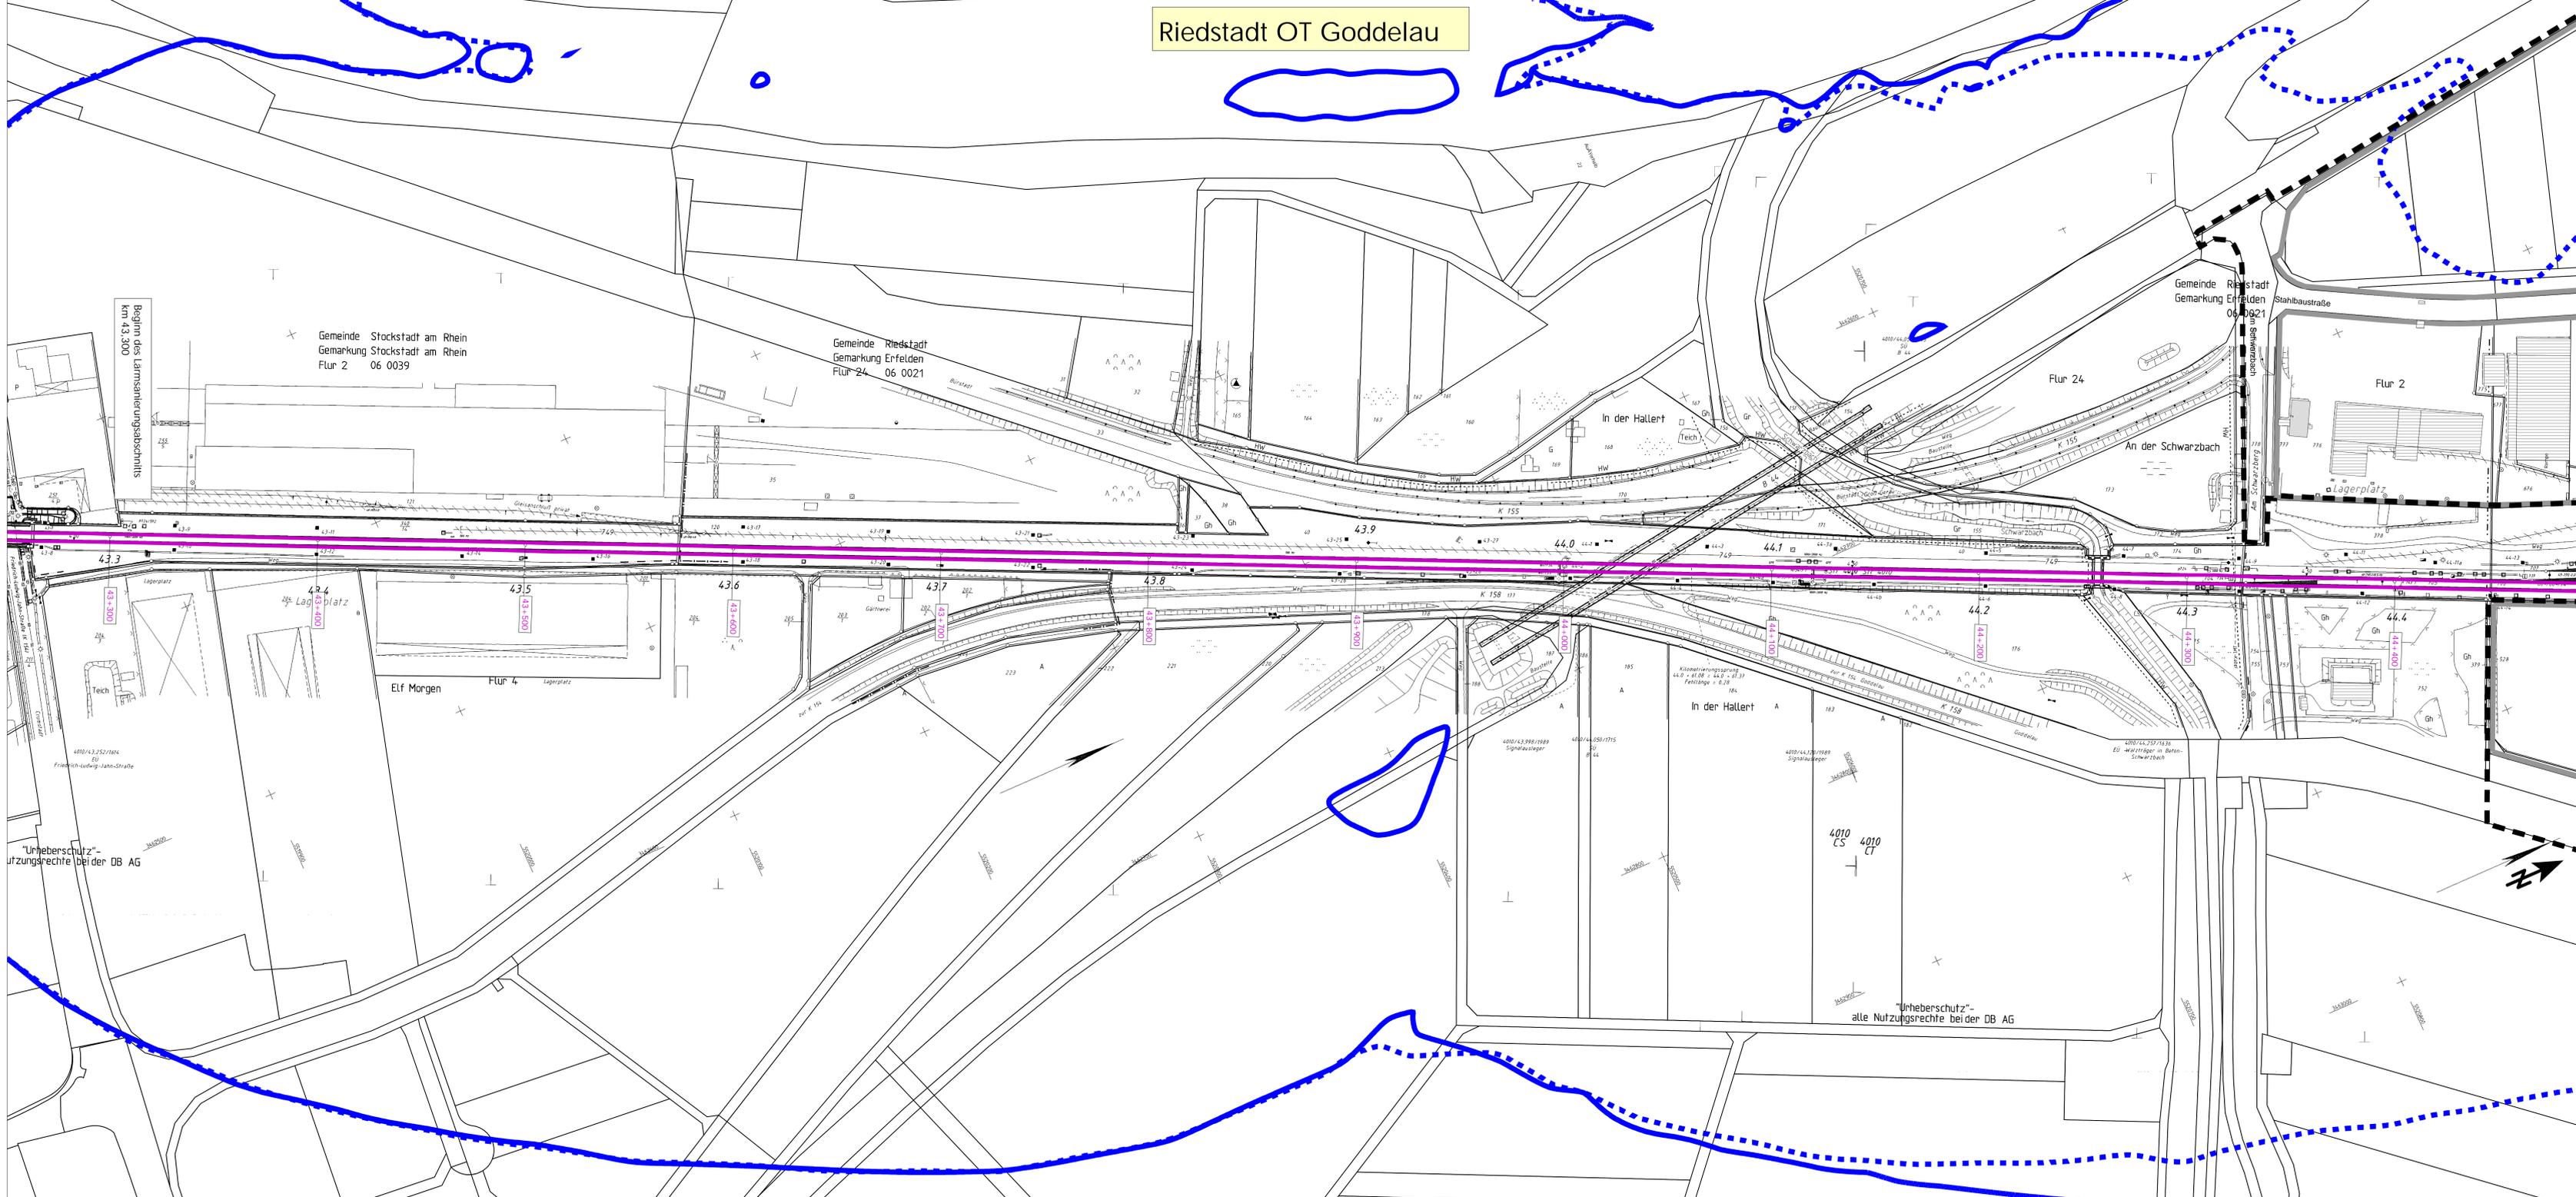

Beginn des Lärmertungsabschnitts
km 43,300

Gemeinde Stockstadt am Rhein
Gemarkung Stockstadt am Rhein
Flur 2 06 0039

Gemeinde Riedstadt
Gemarkung Erfelden
Flur 24 06 0021

"Unheberschutz"-
utzungsrechte beider DB AG

"Unheberschutz"-
alle Nutzungsrechte beider DB AG

Schalltechnische Untersuchung - Anlage										
Auftraggeber: MODUS CONSULT <small>Planwirtschaft Straße 106 70372 Frankfurt Tel. 07211 4000-0 Fax 07211 4000-11</small>	Auftraggeber: MODUS CONSULT <small>Planwirtschaft Straße 106 70372 Frankfurt Tel. 07211 4000-0 Fax 07211 4000-11</small>	Auftrag-Nr.: 31.056-6 <table border="1" style="width: 100%; border-collapse: collapse;"> <thead> <tr> <th>Datum</th> <th>Name</th> </tr> </thead> <tbody> <tr> <td>05/2015</td> <td>TS</td> </tr> <tr> <td>05/2015</td> <td>MR</td> </tr> <tr> <td>05/2015</td> <td>FG</td> </tr> </tbody> </table>	Datum	Name	05/2015	TS	05/2015	MR	05/2015	FG
Datum	Name									
05/2015	TS									
05/2015	MR									
05/2015	FG									
Name: DB NETZE		Anlage-Nr.: 21								
DB Netz AG Grottel HNRG 1 (S) Haverstraße 25 60336 Frankfurt/Main		DB Projektbau Ost Regenerberg West Haverstraße 557, 3 56279 Köln DB Projektbau Schwarzenstraße 82, 76137 Karlsruhe								
Maßstab: 1:1.000		Projekt: 06XXX Riedstadt Untersuchungsabschnitt: Ref.-Str. 4010, km 43,300 - 49,900								