


GEMEINDE RIEDSTADT  
ORTSTEIL GODDELAU


## BEBAUUNGSPLAN

1. Änderung (Vereinfachte Änderung)


# "DAS ENTENBAD IM DAMMACKER - GEWERBEGEBIET"

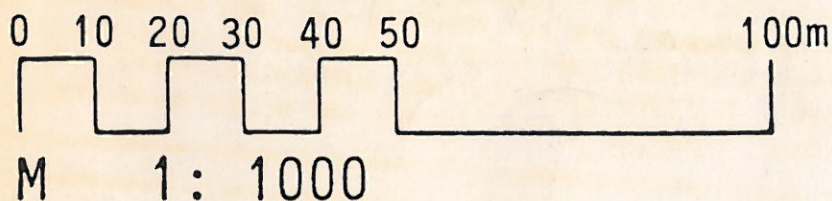

PgD · Planungsgruppe Darmstadt  
Alicenstraße 23 · 6100 Darmstadt · Telefon (06151) 25923

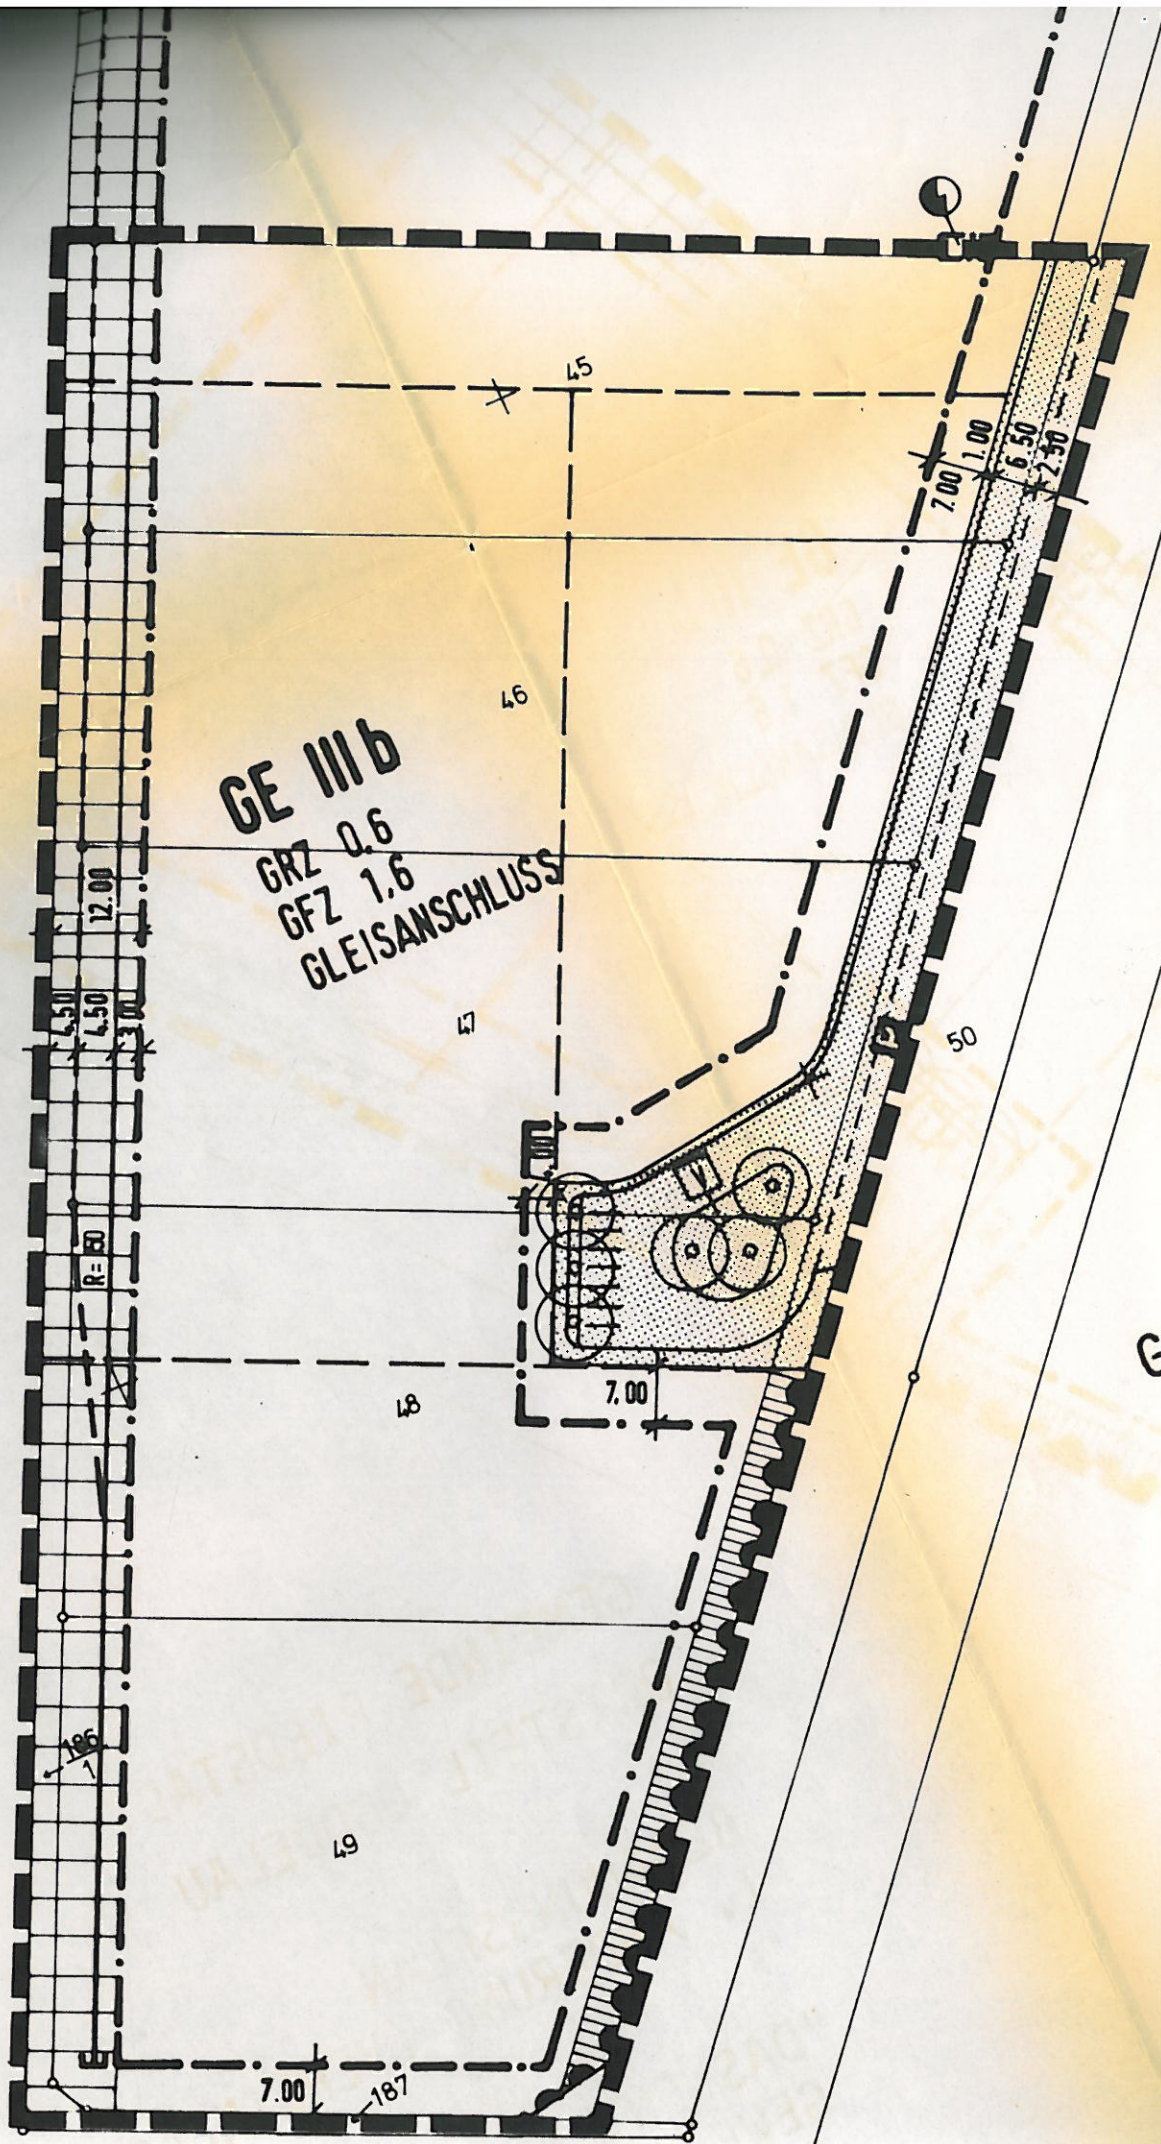

3steb

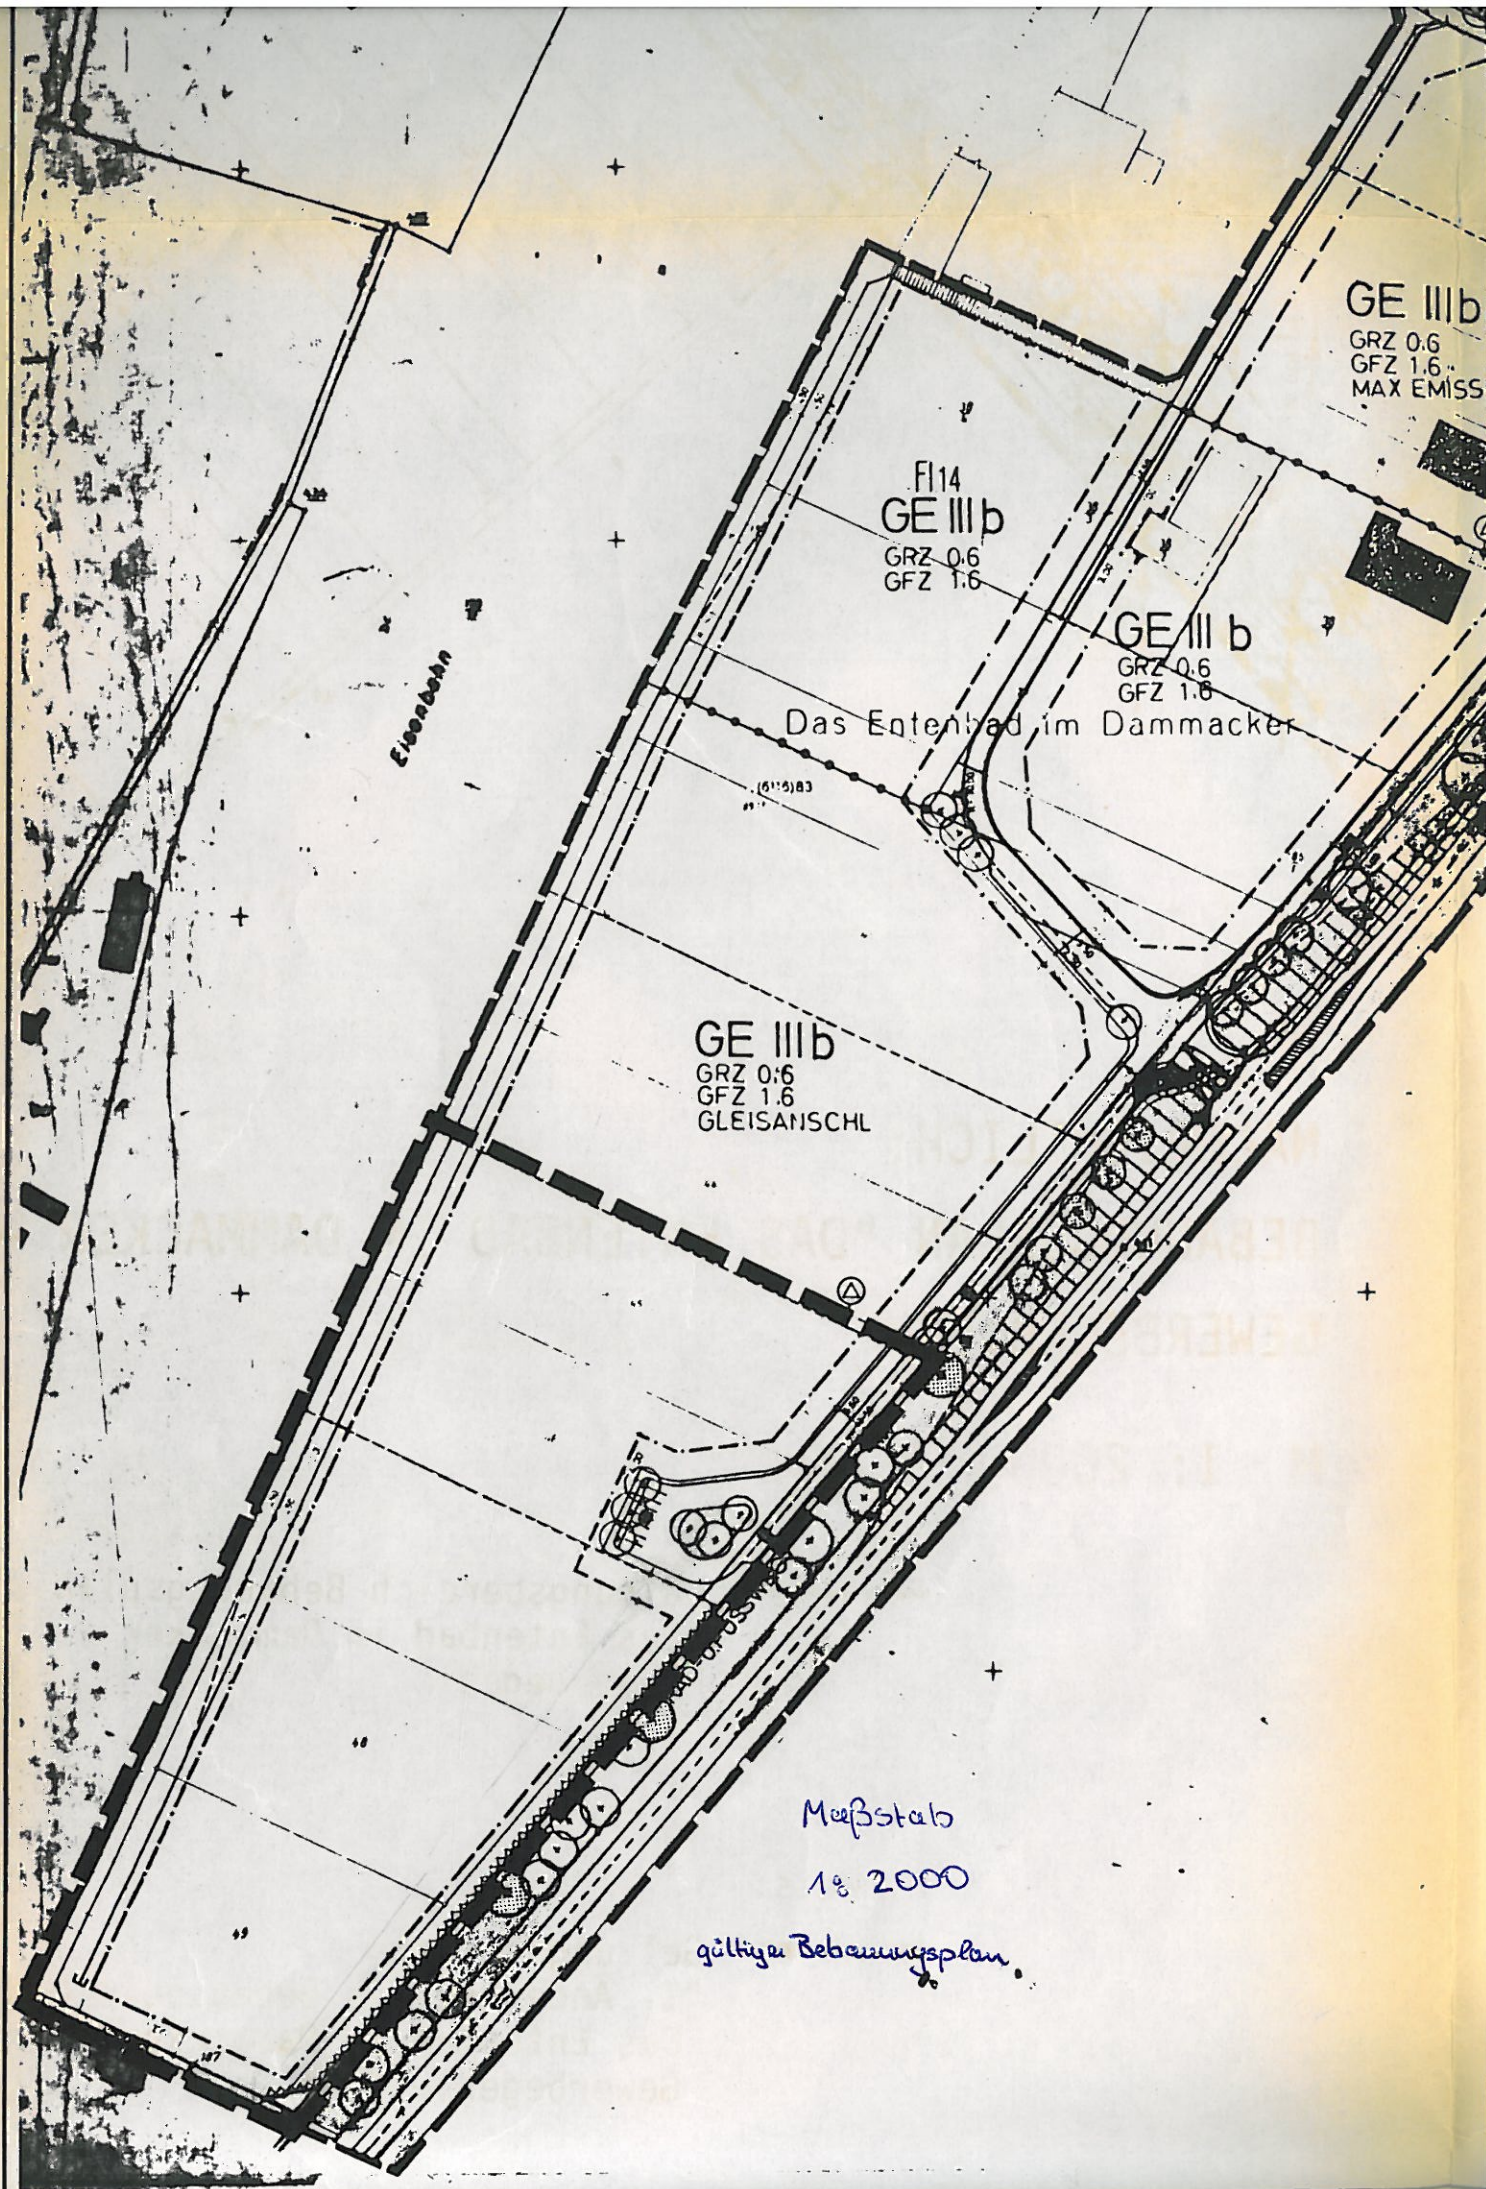

GE III b  
GRZ 0.6  
GFZ 1.6  
MAX EMISS

F114  
GE III b  
GRZ 0.6  
GFZ 1.6

GE III b  
GRZ 0.6  
GFZ 1.6

Das Entenbad im Dammacker

GE III b  
GRZ 0.6  
GFZ 1.6  
GLEISANSCHL

Maßstab

1:2000

gültiger Bebauungsplan