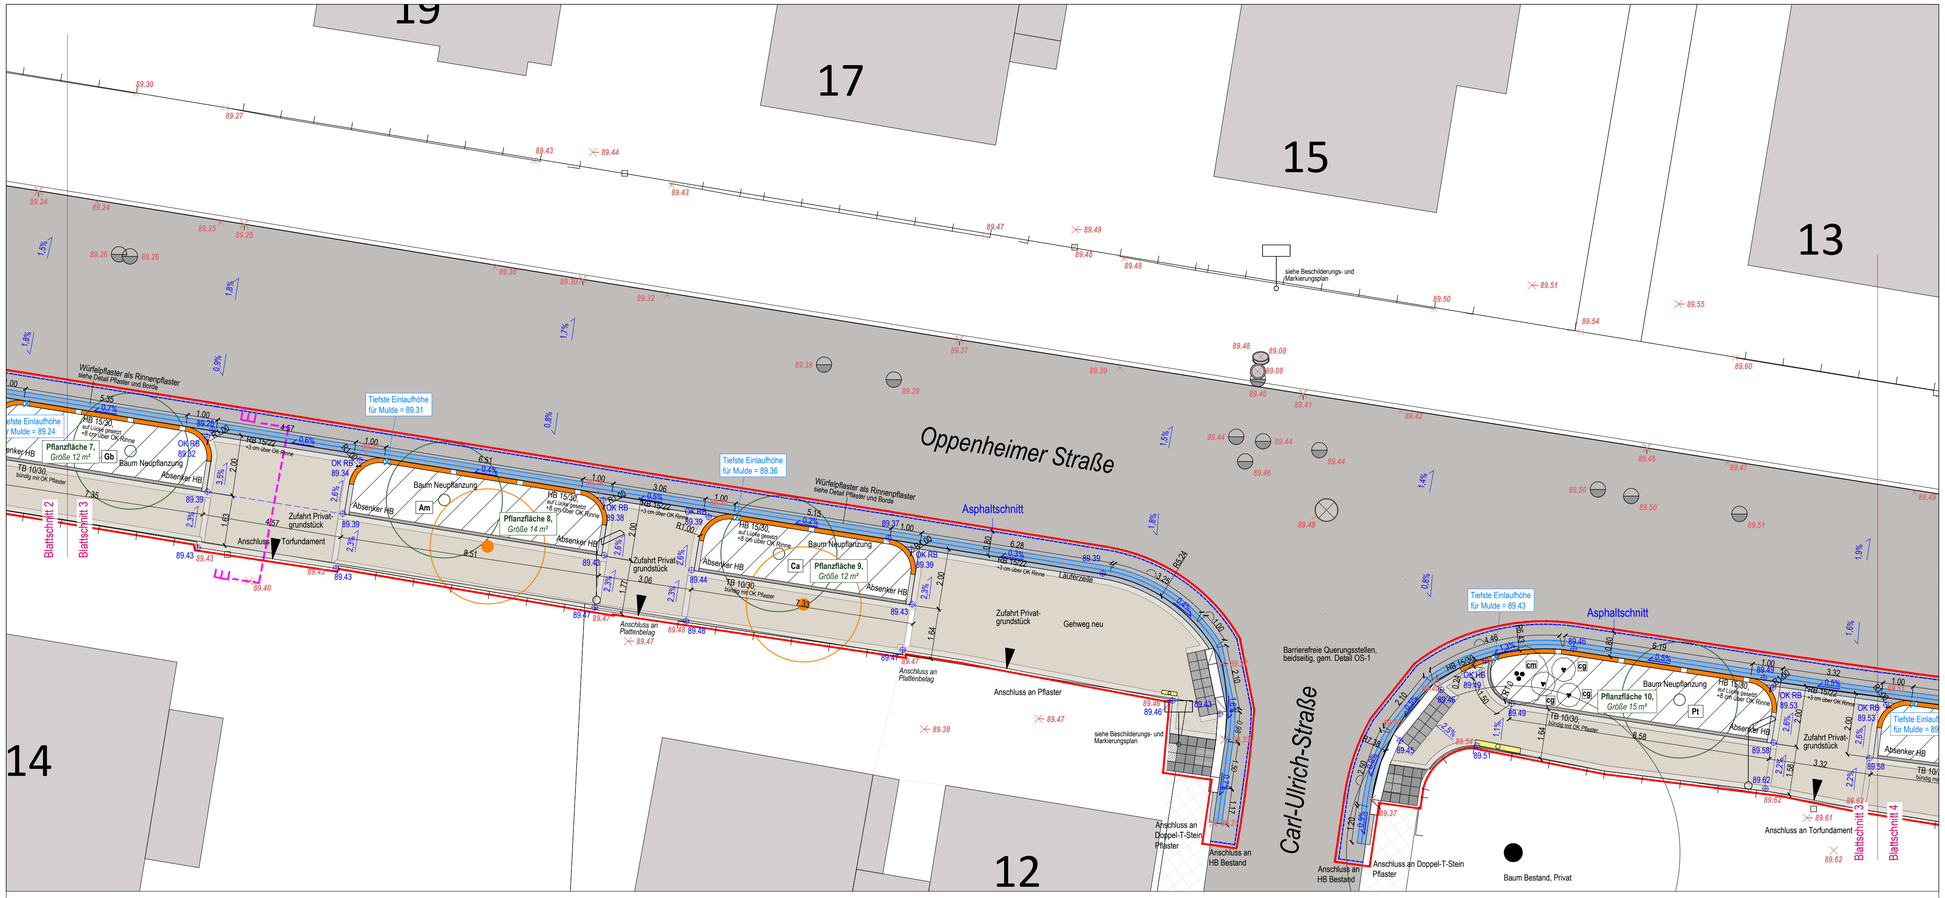

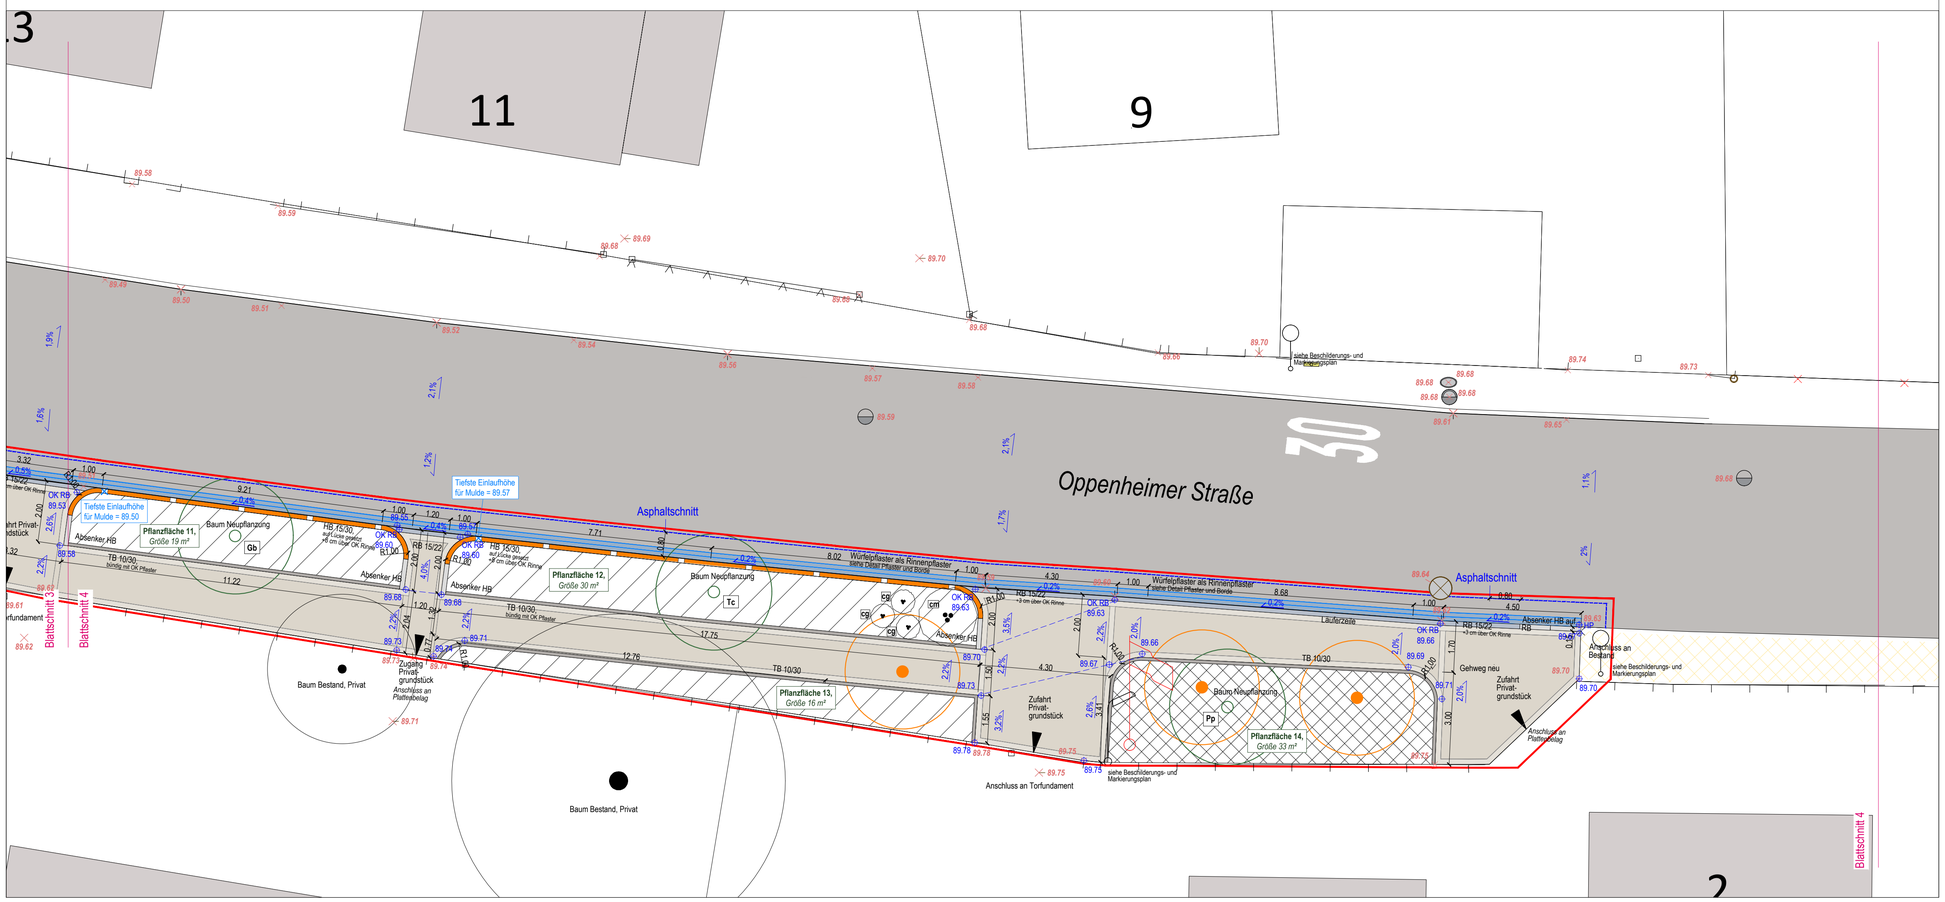

LEGENDE

- Straße / Asphalt — Bestand
- Gehweg/ Pflaster — od. Platten Bestand
- Gehweg unbefestigt — Bestand
- Betonpflaster — 24x18x10 cm
- Läuferzeile Betonpflaster — 24x18x10 cm, Verlegung längs
- Hochbord — 15/30
- Absenker — HB auf TB od. HB auf RB
- Tiefbord — 10/30
- Rundbord — 15/22
- Würfelpflaster als Rinnenpflaster — 14x14
- Höhen Bestand — 89.08
- Höhen Planung — 89.08
- HP = Hochpunkt, TP = Tiefpunkt — HP / TP
- Bearbeitungsgebiet
- Beschilderung, siehe Beschilderungs- und Markierungsplan
- Straßenleuchte
- Schaltschrank o.ä.

Vegetationsflächen:

- Baum Bestand, Erhalt
- Baum Bestand, Rodung
- Baum Neupflanzung, Hochstamm, 3xv, mDb, StU 18-20 cm, Kürzel gemäß Pflanzliste
- Strauch Neupflanzung, Sol., 3xv, H 125-150 cm, Kürzel gemäß Pflanzliste
- Strauch Neupflanzung, Co, H 80-100 cm, Kürzel gemäß Pflanzliste
- Staudenmischung M1 — gemäß Pflanzliste
- Staudenmischung M1a — gemäß Pflanzliste
- Staudenmischung M2 — gemäß Pflanzliste
- Staudenmischung M3 — gemäß Pflanzliste
- Staudenmischung M4 — gemäß Pflanzliste

Pflanzliste Bäume

Kürzel	Deutscher Name	Botanischer Name	Stückzahl Oppenheimer Straße	Stückzahl Heinrich-Heine-Straße
Aa	Baum-Felsenbirne	Amelanchier arborea 'Robin Hill'	1	1
Ac	Kegel-Feld-Ahorn	Acer campestre 'Elsrijk'	0	2
Am	Dreilappiger Ahorn	Acer monspessulanum	2	1
Ca	Europäischer Zürgelbaum	Celtis australis	1	
Fo	Blumen-Esche	Fraxinus ornus	1	1
Gb	Ginkgo	Ginkgo biloba, männliche Sorte	2	1
Pp	Eisenholzbaum	Parrotia persica	2	1
Pt	Trauben-Kirsche	Prunus padus 'Tiefurt'	2	1
Qc	Zerreiche	Quercus cerris	2	
Tc	Winter-Linde	Tilia cordata ‚Greenspire'	1	
Summe			14	8

Pflanzliste Sträucher

Kürzel	Deutscher Name	Botanischer Name	Stückzahl Oppenheimer Straße	Stückzahl Heinrich-Heine-Straße
cm	Eingriffeliger Weißdorn	Crataegus monogyna	4	5
cc	Bartblume	Caryopteris x clandonensis 'Heavenly Blue'		15
cg	Blaue Säckelblume	Ceanothus 'Gloire de Versailles'	12	
Summe			16	20

Hinweise:

- Sämtliche Maße sind in der Örtlichkeit zu prüfen.
- Alle Maße, Massen, Höhen und Gegebenheiten am Bau und der Umgebung sind eigenverantwortlich zu prüfen. Abweichungen sind unverzüglich der Bauüberwachung zu melden. Bei Maßfehlern haftet der Auftragnehmer.
- Unklarheiten und Unstimmigkeiten sind vor der Umsetzung der Bauüberwachung zu melden.

Übersichtsplan

Index	Datum	Bemerkung

Bauvorhaben

Aus Grau wird Grün - Umwandlung versiegelter Flächen im Straßenbereich in Grünflächen

Gefördert aus dem Bundesprogramm "Anpassung urbaner Räume an den Klimawandel"

N

Maßstab 1:100

Planverfasser PGNU

Erstellt 30.01.2025 | KK

Bearbeitet 30.01.2025 | KK/MS

Geprüft KK, KE

Planbezeichnung

Ausführungsplan Freianlagen
Oppenheimer Straße - Blatt 2
Blattabschnitt 3 und 4

Plannummer 2.1.2

Phase Ausführungsplanung

Bauherr

Magistrat der Stadt Riedstadt

Fachbereich Stadtentwicklung und Umweltplanung | FG Umwelt
Rathausplatz 1

64560 Riedstadt

BÜCHNERSTADT RIEDSTADT

Fachplanung

Arbeitsgemeinschaft:

Planungsgesellschaft Natur & Umwelt mbH
Hamburger Allee 45 - 60486 Frankfurt am Main
Tel. 069 / 95 29 64 0
mail@pgnu.de
www.pgnu.de

PGNU PLANUNGSGESELLSCHAFT NATUR & UMWELT mbH

Umweltplanung Bullermann Schneble GmbH
Havelstraße 7A - 64295 Darmstadt
Tel. 06151 / 97 58 0
mail@umweltplanung-gmbh.de
www.umweltplanung-gmbh.de

Aus Grau wird Grün