

Bestuhlungsplan

Variante 2

45 Tische
270 Sitzplätze




Bürgerhaus Wolfskehlen

	Notausgang / Richtungsangabe	Maßstab 1:175
	Fluchtwege	
	Feuerlöscher	gez.: jp/ms 04/2014

Bestuhlungsplan

Variante 3

46 Tische
276 Sitzplätze

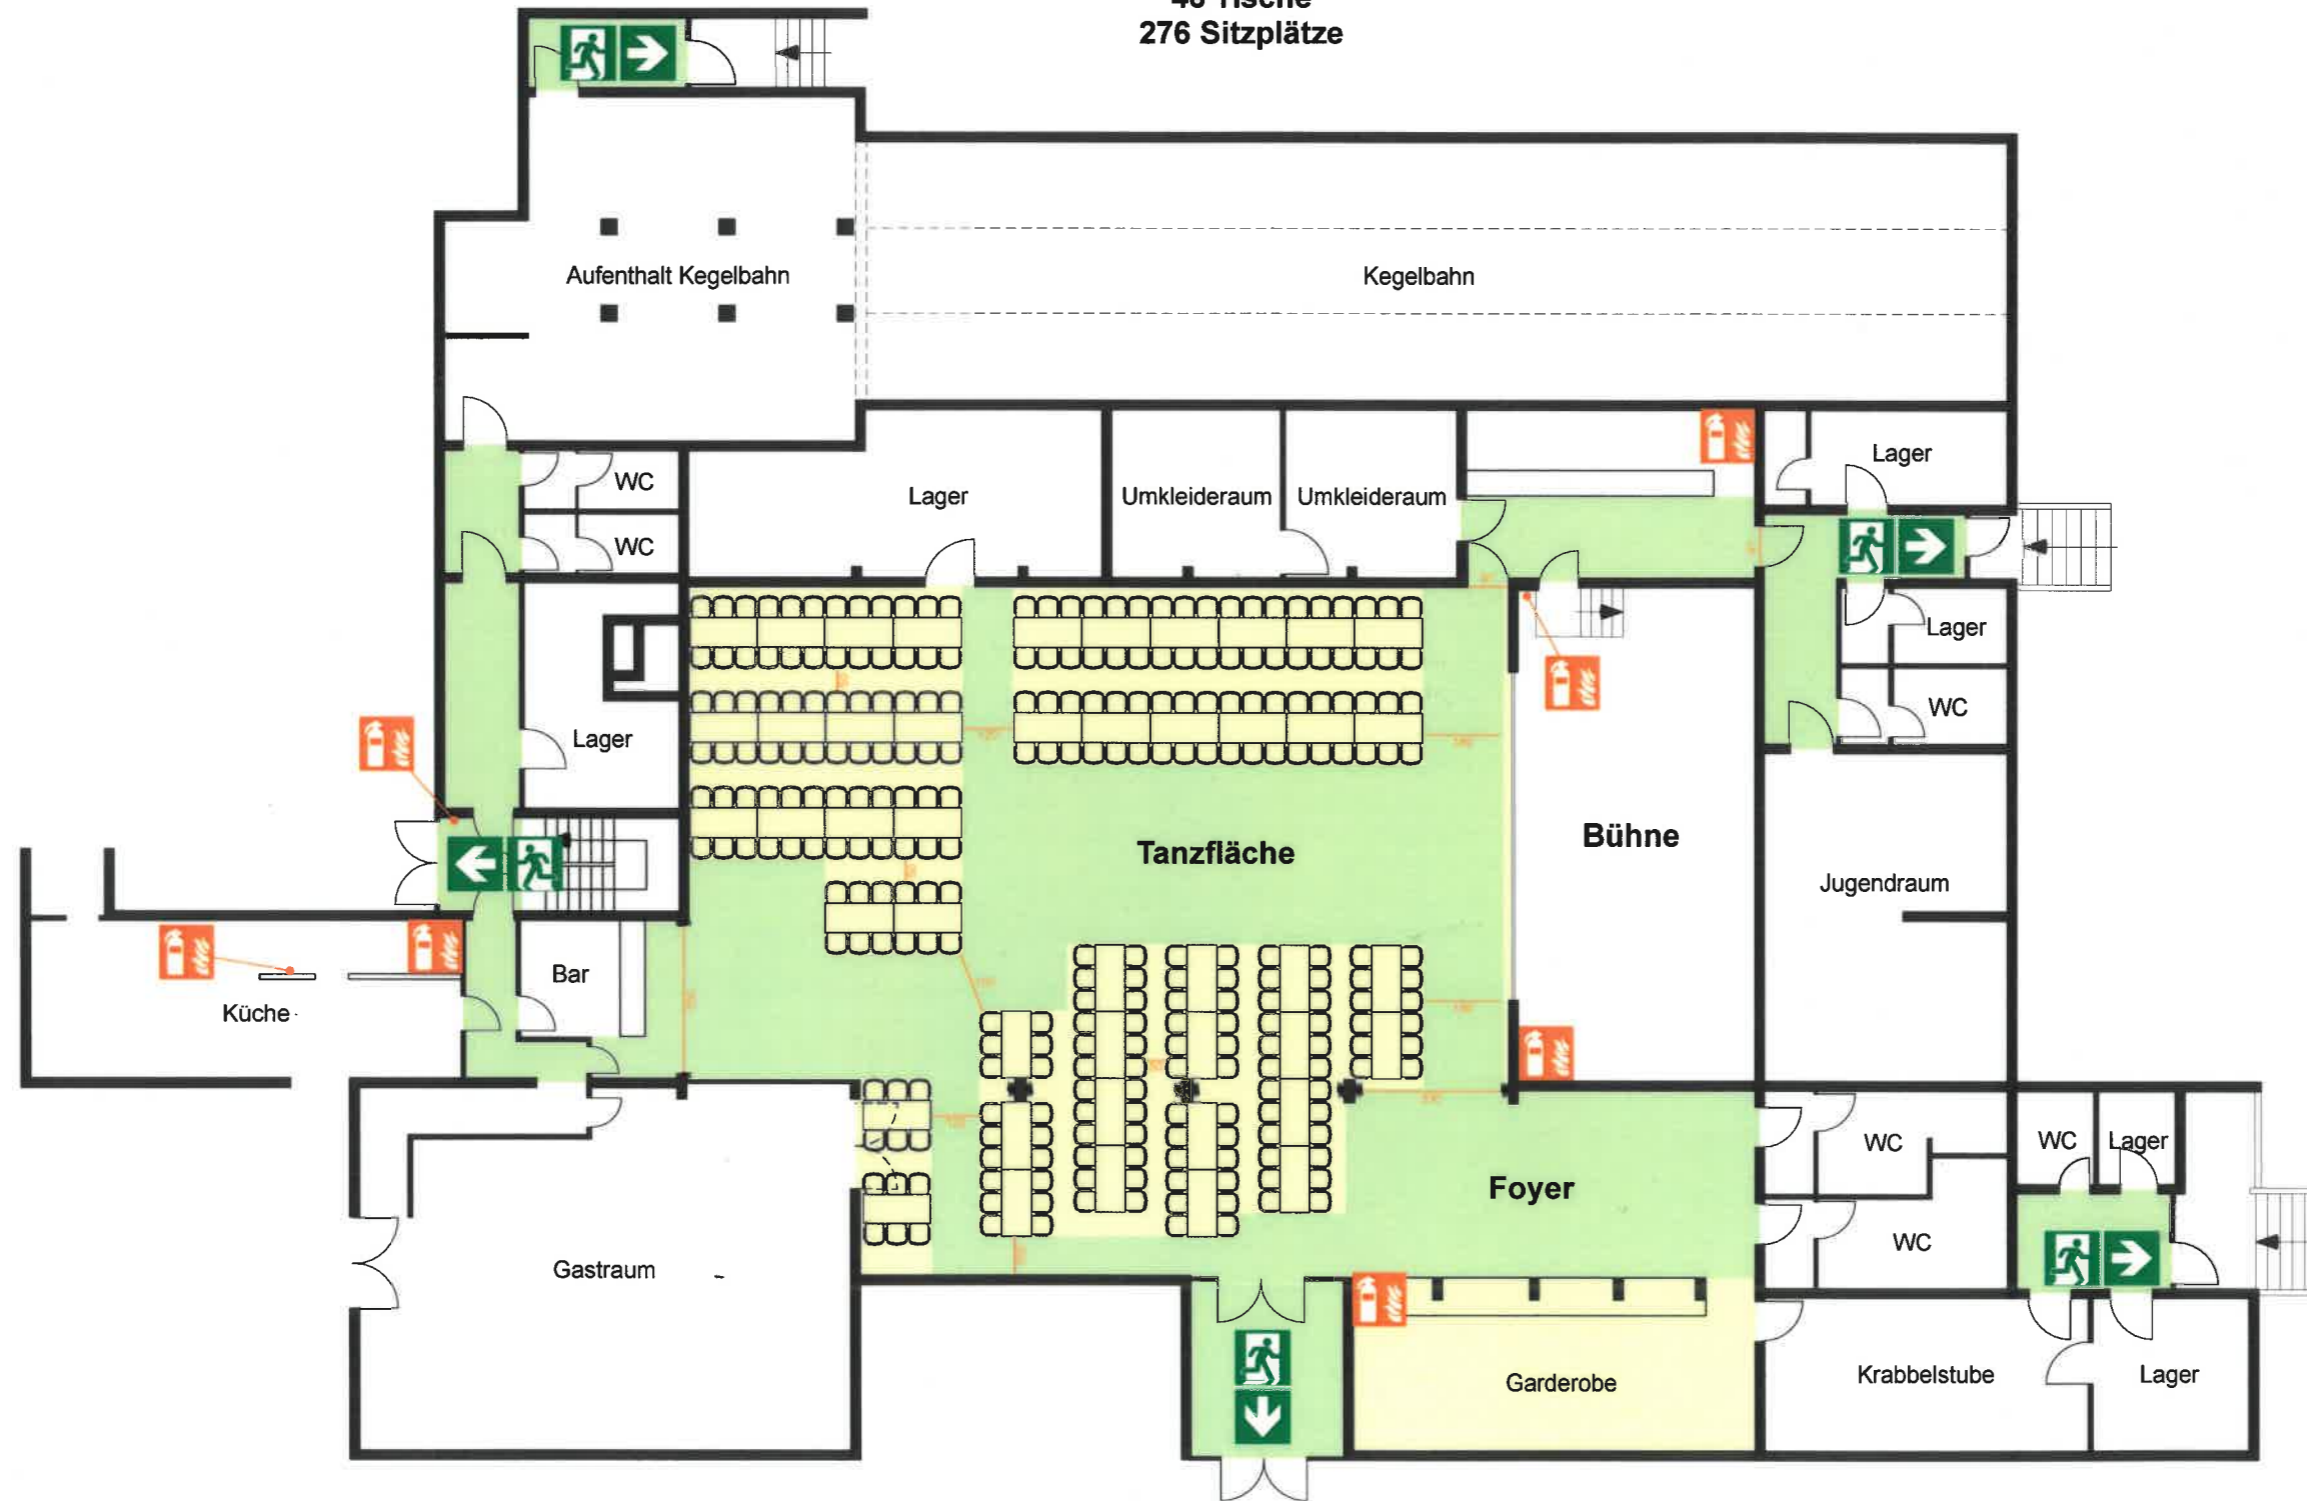

Bürgerhaus Wolfskehlen

Notausgang /
Richtungsangabe

Maßstab
1:175



Fluchtwege



Feuerlöscher

gez.: jp/ms
04/2014

Bestuhlungsplan

Variante 4

43 Tische
258 Sitzplätze



Bürgerhaus Wolfskehlen

	Notausgang / Richtungsangabe	Maßstab 1:175
	Fluchtwege	
	Feuerlöscher	gez.: jp/ms 04/2014

Bestuhlungsplan

Variante 5

ohne Bestuhlung 480 Personen



Bürgerhaus Wolfskehlen

-  Notausgang /
Richtungsangabe
-  Fluchtwege
-  Feuerlöscher

Maßstab
1:175

gez.: jp/ms
04/2014