


# Riedstadt OT Goddelau

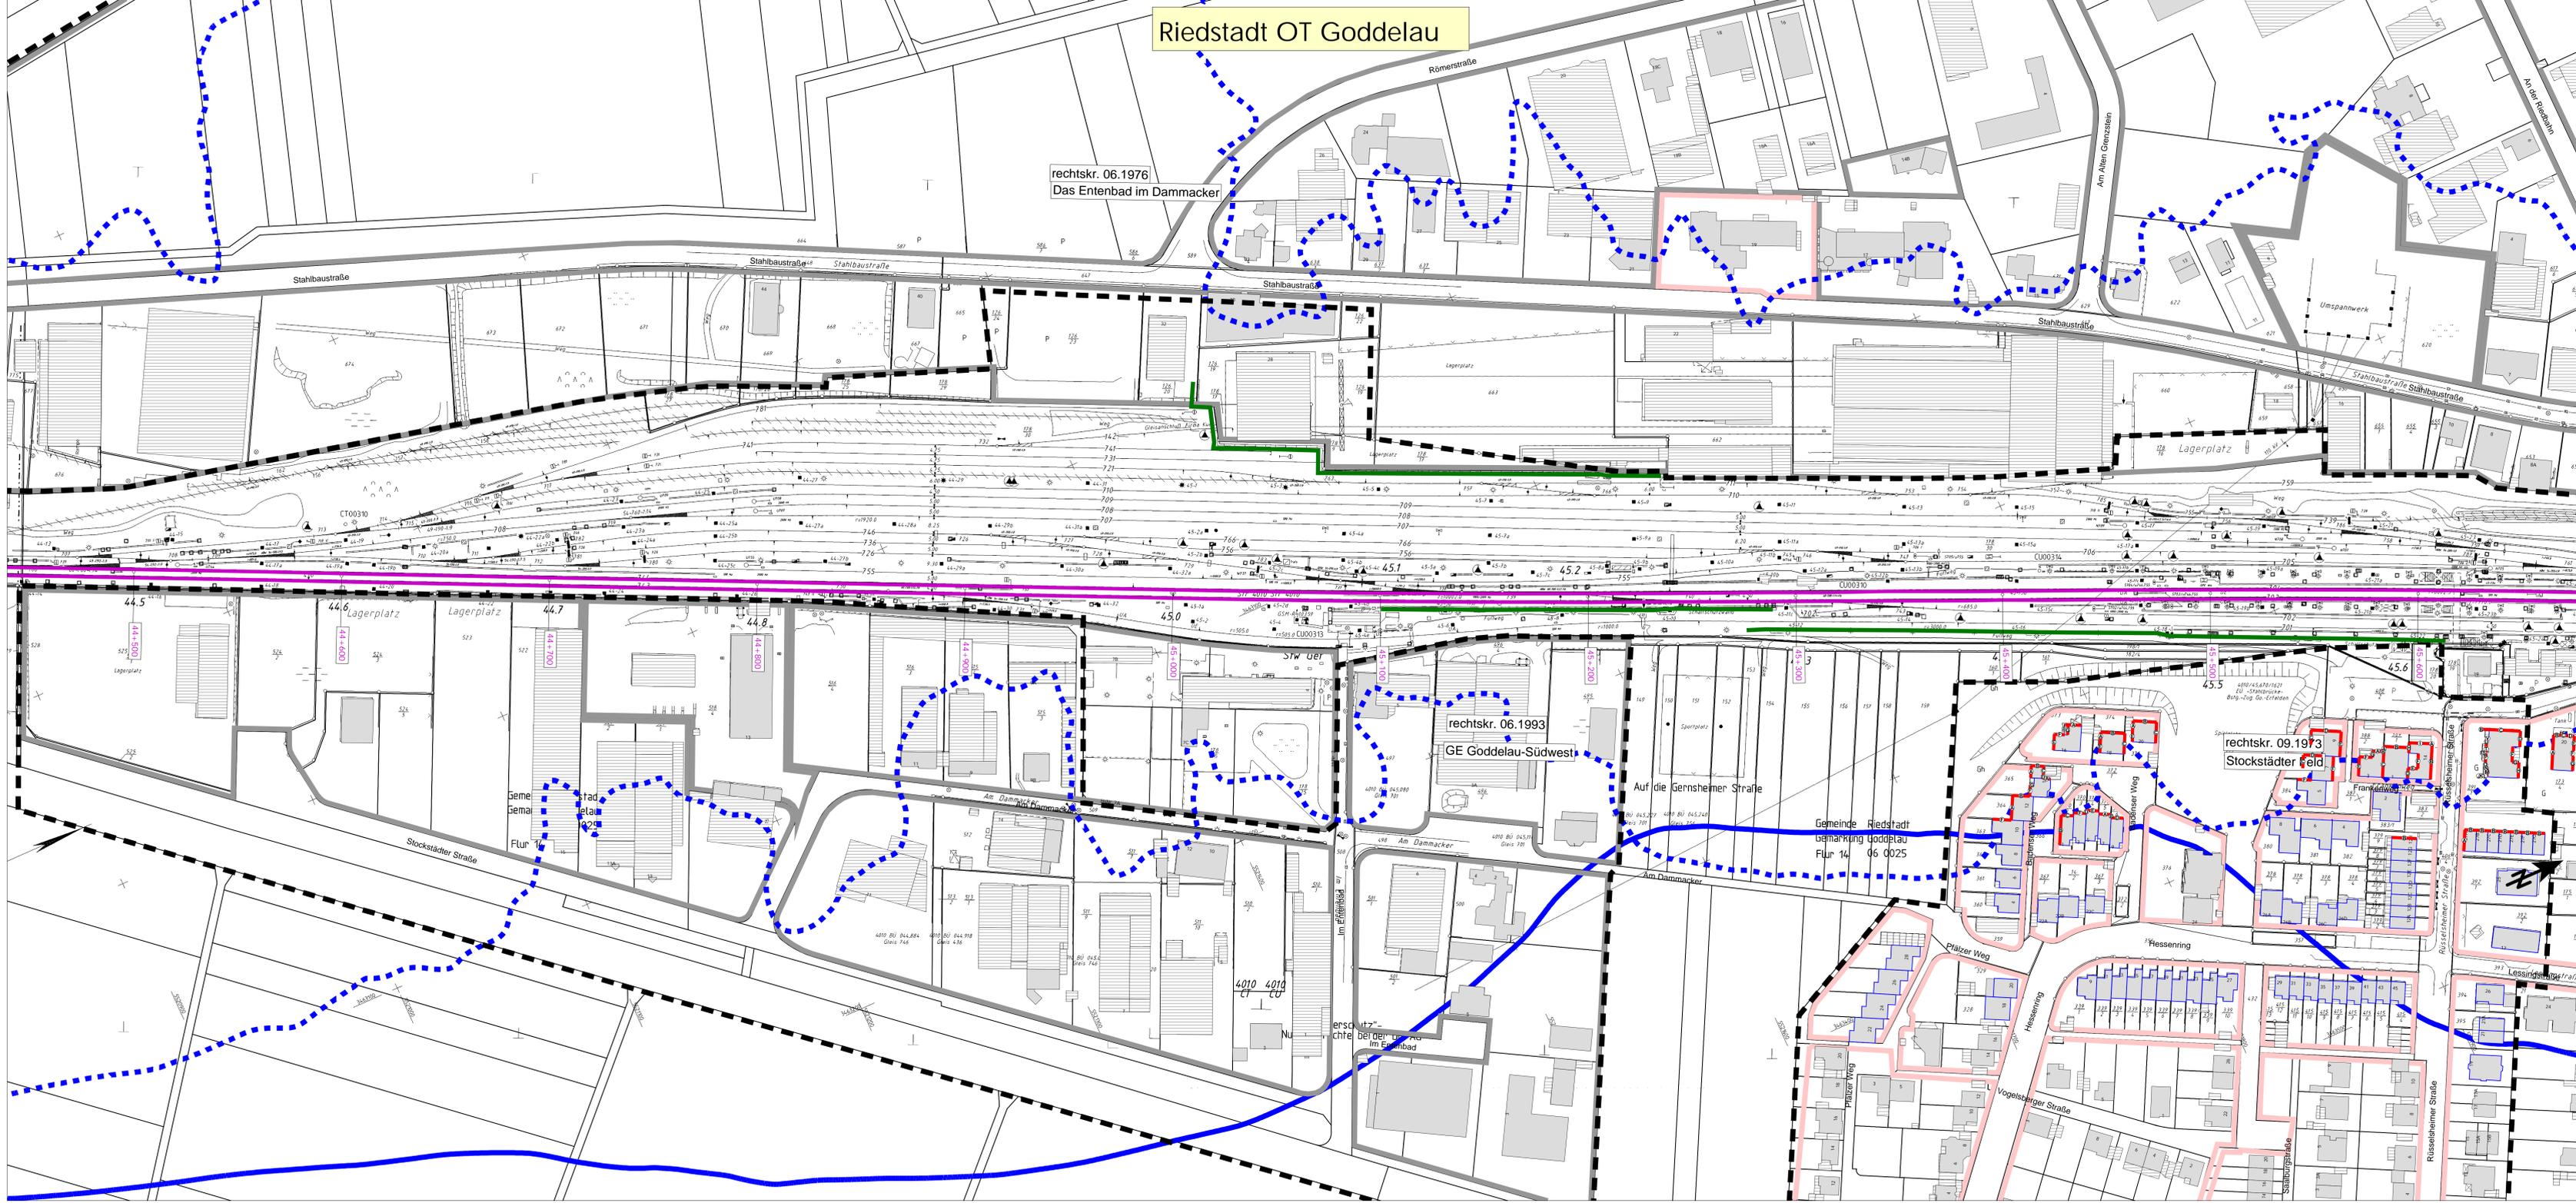

- Legende**
- Emission Schiene
  - Hauptgebäude nach 1974
  - Nebengebäude
  - Hauptgebäude vor 1974
  - Fassade mit Grenzwertüberschreitung
  - o Fassadenpunkt
  - Wohngebiete
  - Mischgebiete
  - Gewerbegebiete
  - Geltungsbereich Bebauungsplan
  - bestehende Lärmschutzwand
  - 60 dB(A) - Isophone (Nacht) - freie Schallausbreitung
  - 60 dB(A) - Isophone (Nacht) - reale Schallausbreitung

Maßstab 1:1000 GA000.02

Schalltechnische Untersuchung - Anlage	
Auftraggeber: <b>MODUS CONSULT</b> Pfaffenburger Straße 150 60529 Frankfurt Tel. 02121 4000-0 Fax 02121 4000-11	Auftrag Nr.: 31.056-6 Datum: 05/2015 Name: TS bearb.: 05/2015 MR gepr.: 05/2015 FG
Bearb.: <b>DB NETZE</b> DB Projekt & Betrieb Regenerstraße 10 60529 Frankfurt 60336 Frankfurt/Main	Auftrag Nr.: 2.2 Projekt: Schalltechnische Untersuchung Maßstab: 1:1000 Ergebnis der schalltechnischen Berechnungen, Bestand 2015, Lärmschutz Riedstadt Variante ohne Lärmschutz Datum: 05/2015 UTM
Projekt: <b>06XXX Riedstadt</b> Untersuchungsabschnitt: Ref.-Str. 4010, km 43.300 - 49.900	