


Riedstadt OT Wolfskehlen

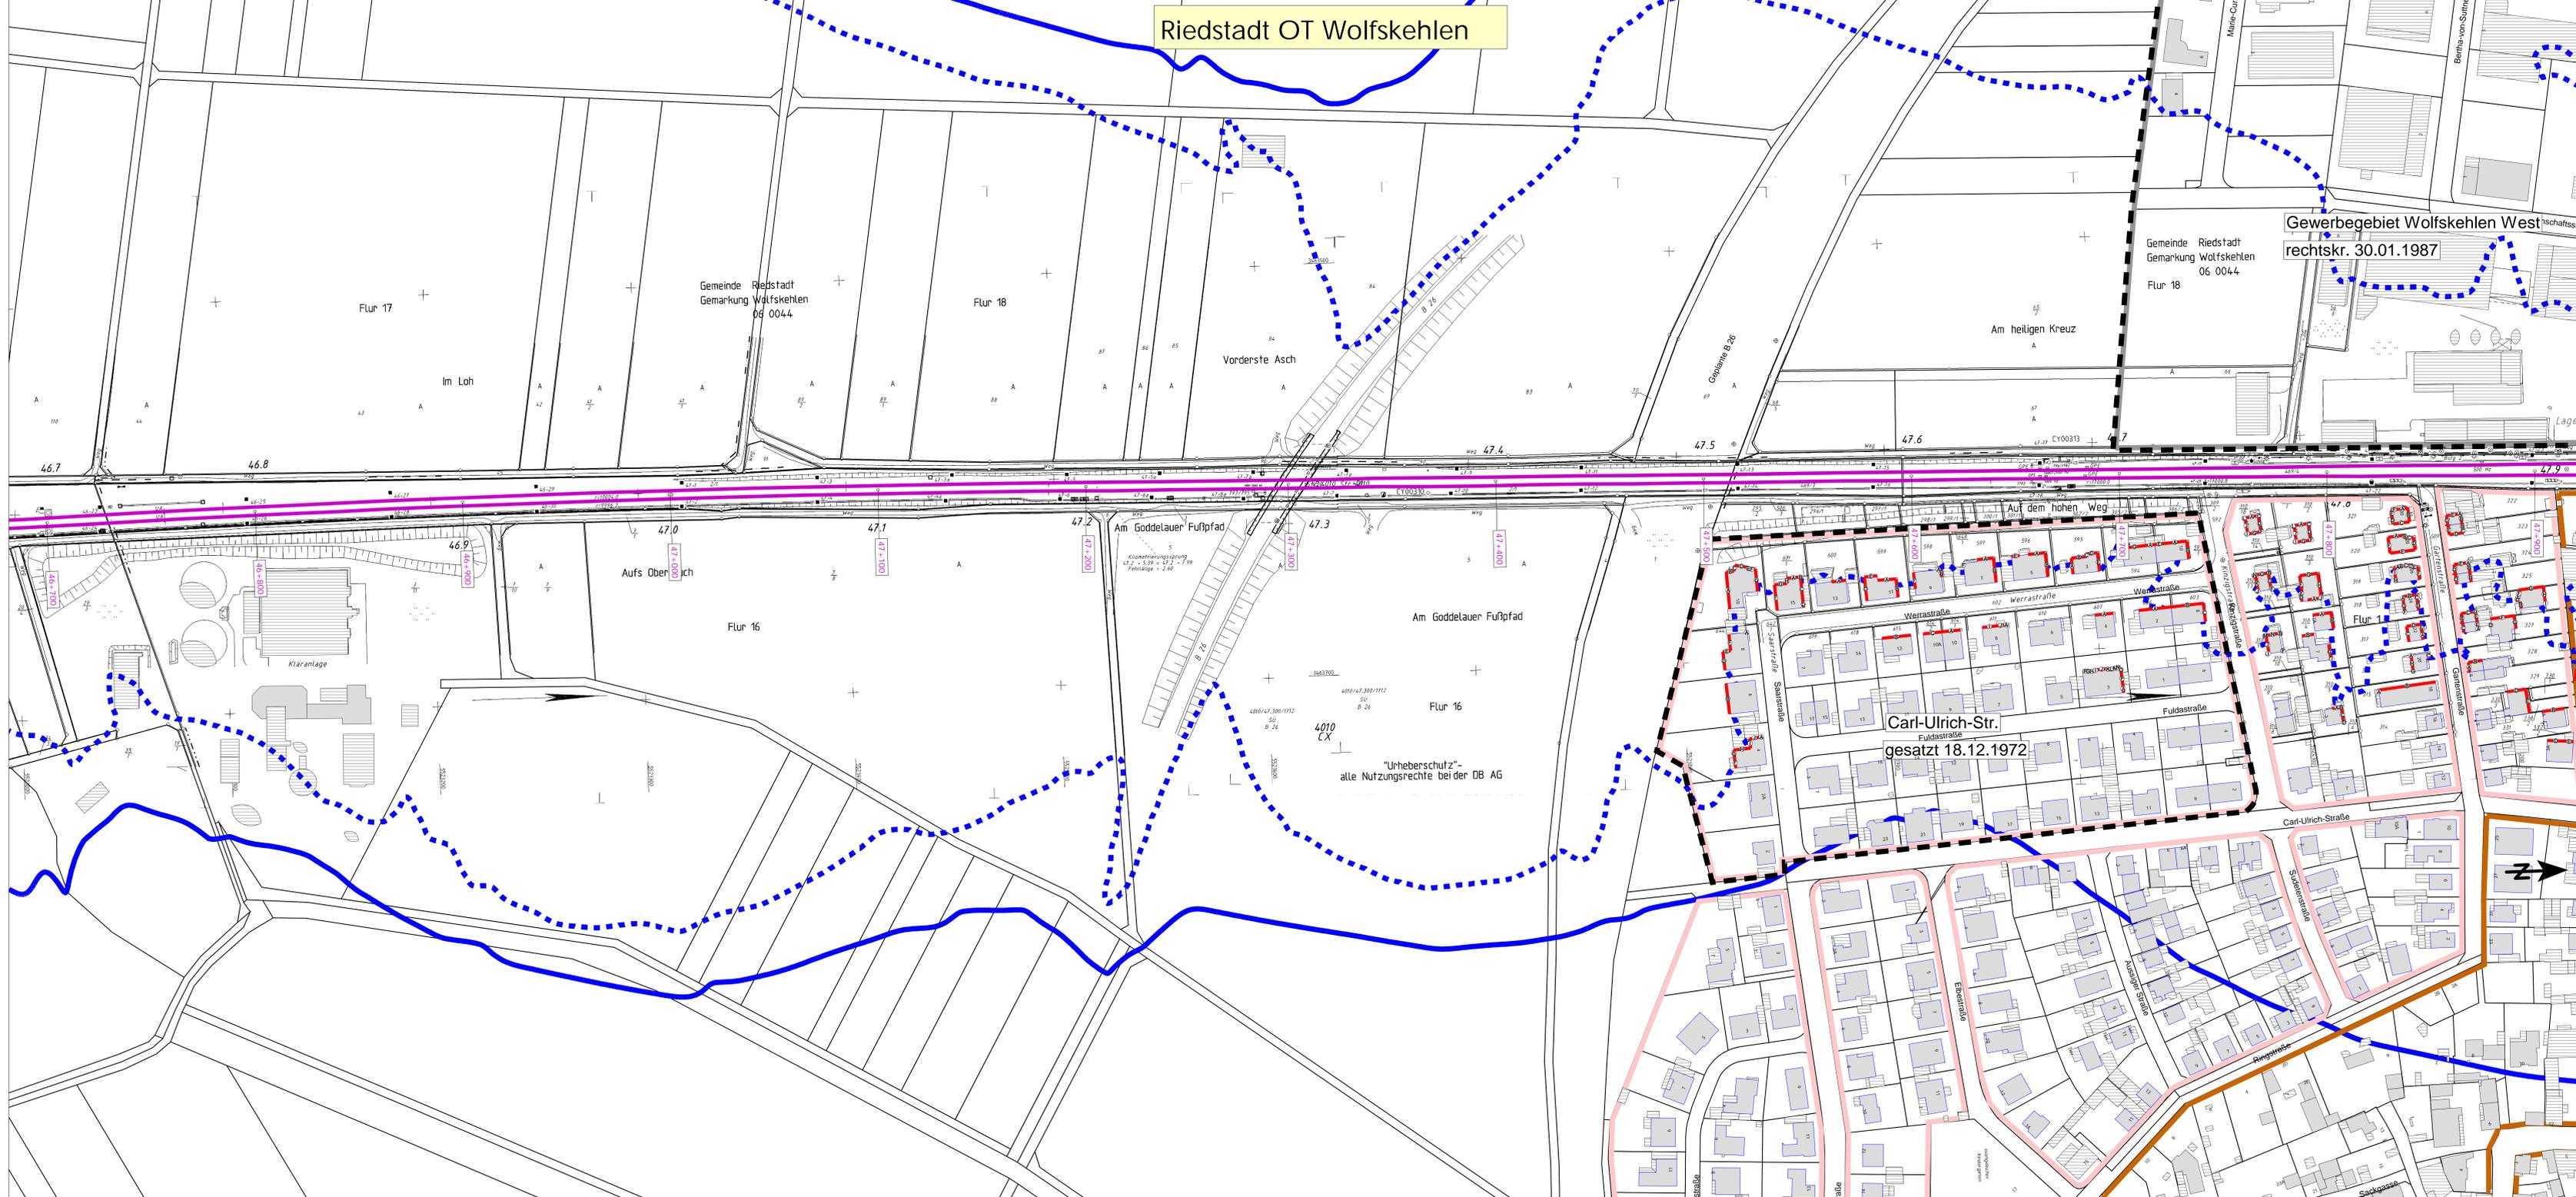

- Legende**
- Emission Schiene
 - Hauptgebäude nach 1974
 - Nebengebäude
 - Hauptgebäude vor 1974
 - Fassade mit Grenzwertüberschreitung
 - o Fassadenpunkt
 - Wohngebiete
 - Mischgebiete
 - Gewerbegebiete
 - Geltungsbereich Bebauungsplan
 - bestehende Lärmschutzwand
 - 60 dB(A) - Isophone (Nacht) - freie Schallausbreitung
 - - - 60 dB(A) - Isophone (Nacht) - reale Schallausbreitung

Gewerbegebiet Wolfskehlen West
rechtskr. 30.01.1987

Gemeinde Riedstadt
Gemarkung Wolfskehlen
06 0044
Flur 18

Maßstab 1:1000
0 12,5 25 50 75 100 m

"Unheberschutz"-
alle Nutzungsrechte beider DB AG

Carl-Ulrich-Str.
Fuldastraße
gesetzt 18.12.1972



Schalltechnische Untersuchung - Anlage			
Auftraggeber:	MODUS CONSULT Pfaffenburger Straße 15b 69126 Heidelberg Tel. 07221 94066-0 Fax 07221 94066-11	Auftrag Nr.: 31_056-6 Datum: 05/2015 Name: TS	
Beauftragter:	DB NETZE DB Projektbau GmbH Regionales Büro West Heilbronn-Fulda-Str. 557, 3 56279 Köln 8076 Karlsruhe Schwanenstraße 82, 76137 Karlsruhe	Datum: 05/2015 Name: MK Bearb.: 05/2015 Name: FG	
Projekt:	06XXX Riedstadt Untersuchungsabschnitt: Ref.-Str. 4010, km 43.300 - 49.900	Blatt: 1:000 mit 3 30e mit Darstellung: 2015/05/15 Datum: 05/2015 Name: UTM	