


Bauleitplanung der Stadt Riedstadt, Stadtteil Goddelau
Bebauungsplan „Wohngebiet Alter Sportplatz“ 1. Änderung (Feuerwehr)
hier: Räumlicher Geltungsbereich

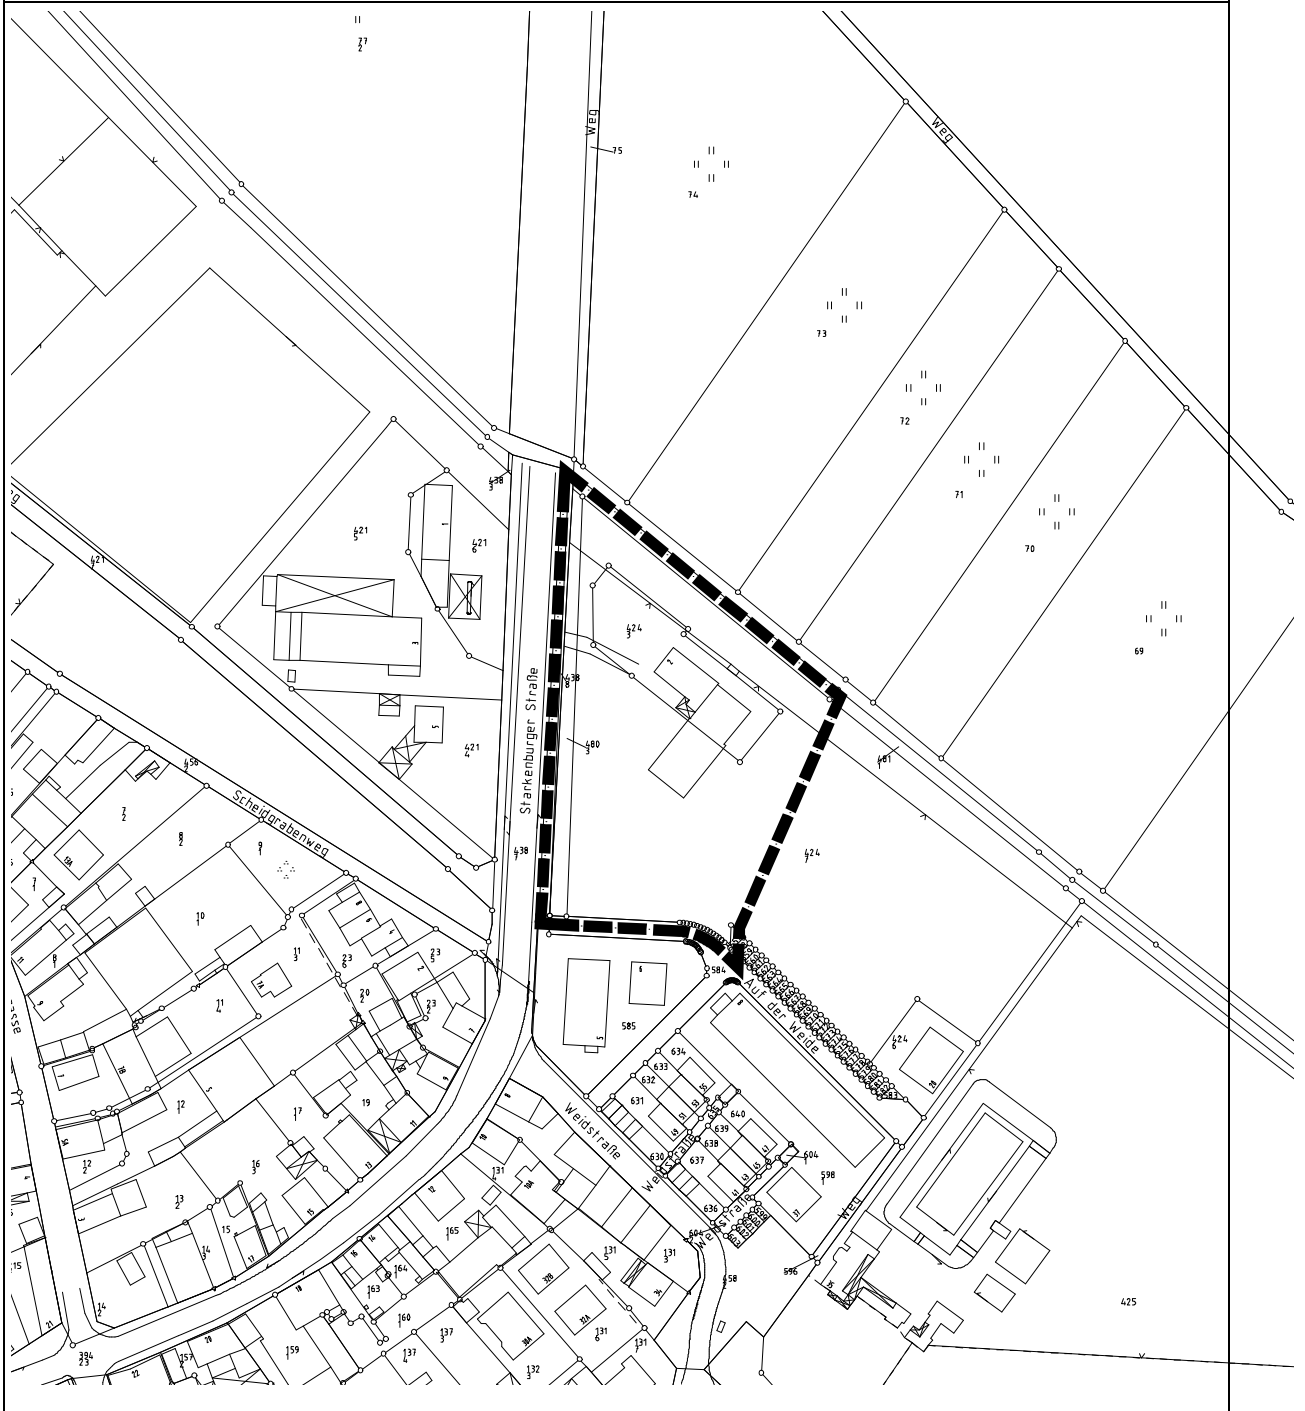

ohne Maßstab