

Hulage 3  
- Großen

vermessungsbüro  
müller

Dipl. Ing. Thomas Müller  
Öffentlich bestellter Vermessungsingenieur  
Beratender Ingenieur  
Mitglied der Ingenieurkammer Hessen  
Weerhahnstraße 36, 63450 Hanau  
Telefon: +49(0)6181/95294-0  
Info@muel-ler-vermessung.de  
www.mueller-vermessung.de


Neuaufteilung  
„Im Gemeinen Löhchen III“

Gemarkung: Erfelden  
Flur: 4  
Maßstab: 1:1000

Die Ausgangsdaten können durch Digitalisierung analoger Karten in den Maßstab 1:500-1:2000 entstanden sein.

Stand: 11.02.2013

Das Bodenordnungsverfahren ist noch nicht beschlossen und dementsprechend noch nicht rechtskräftig.  
Alle Angaben gelten vorbehaltlich der Rechtskraft des Verfahrens und der Übernahme in die öffentlichen Bücher.

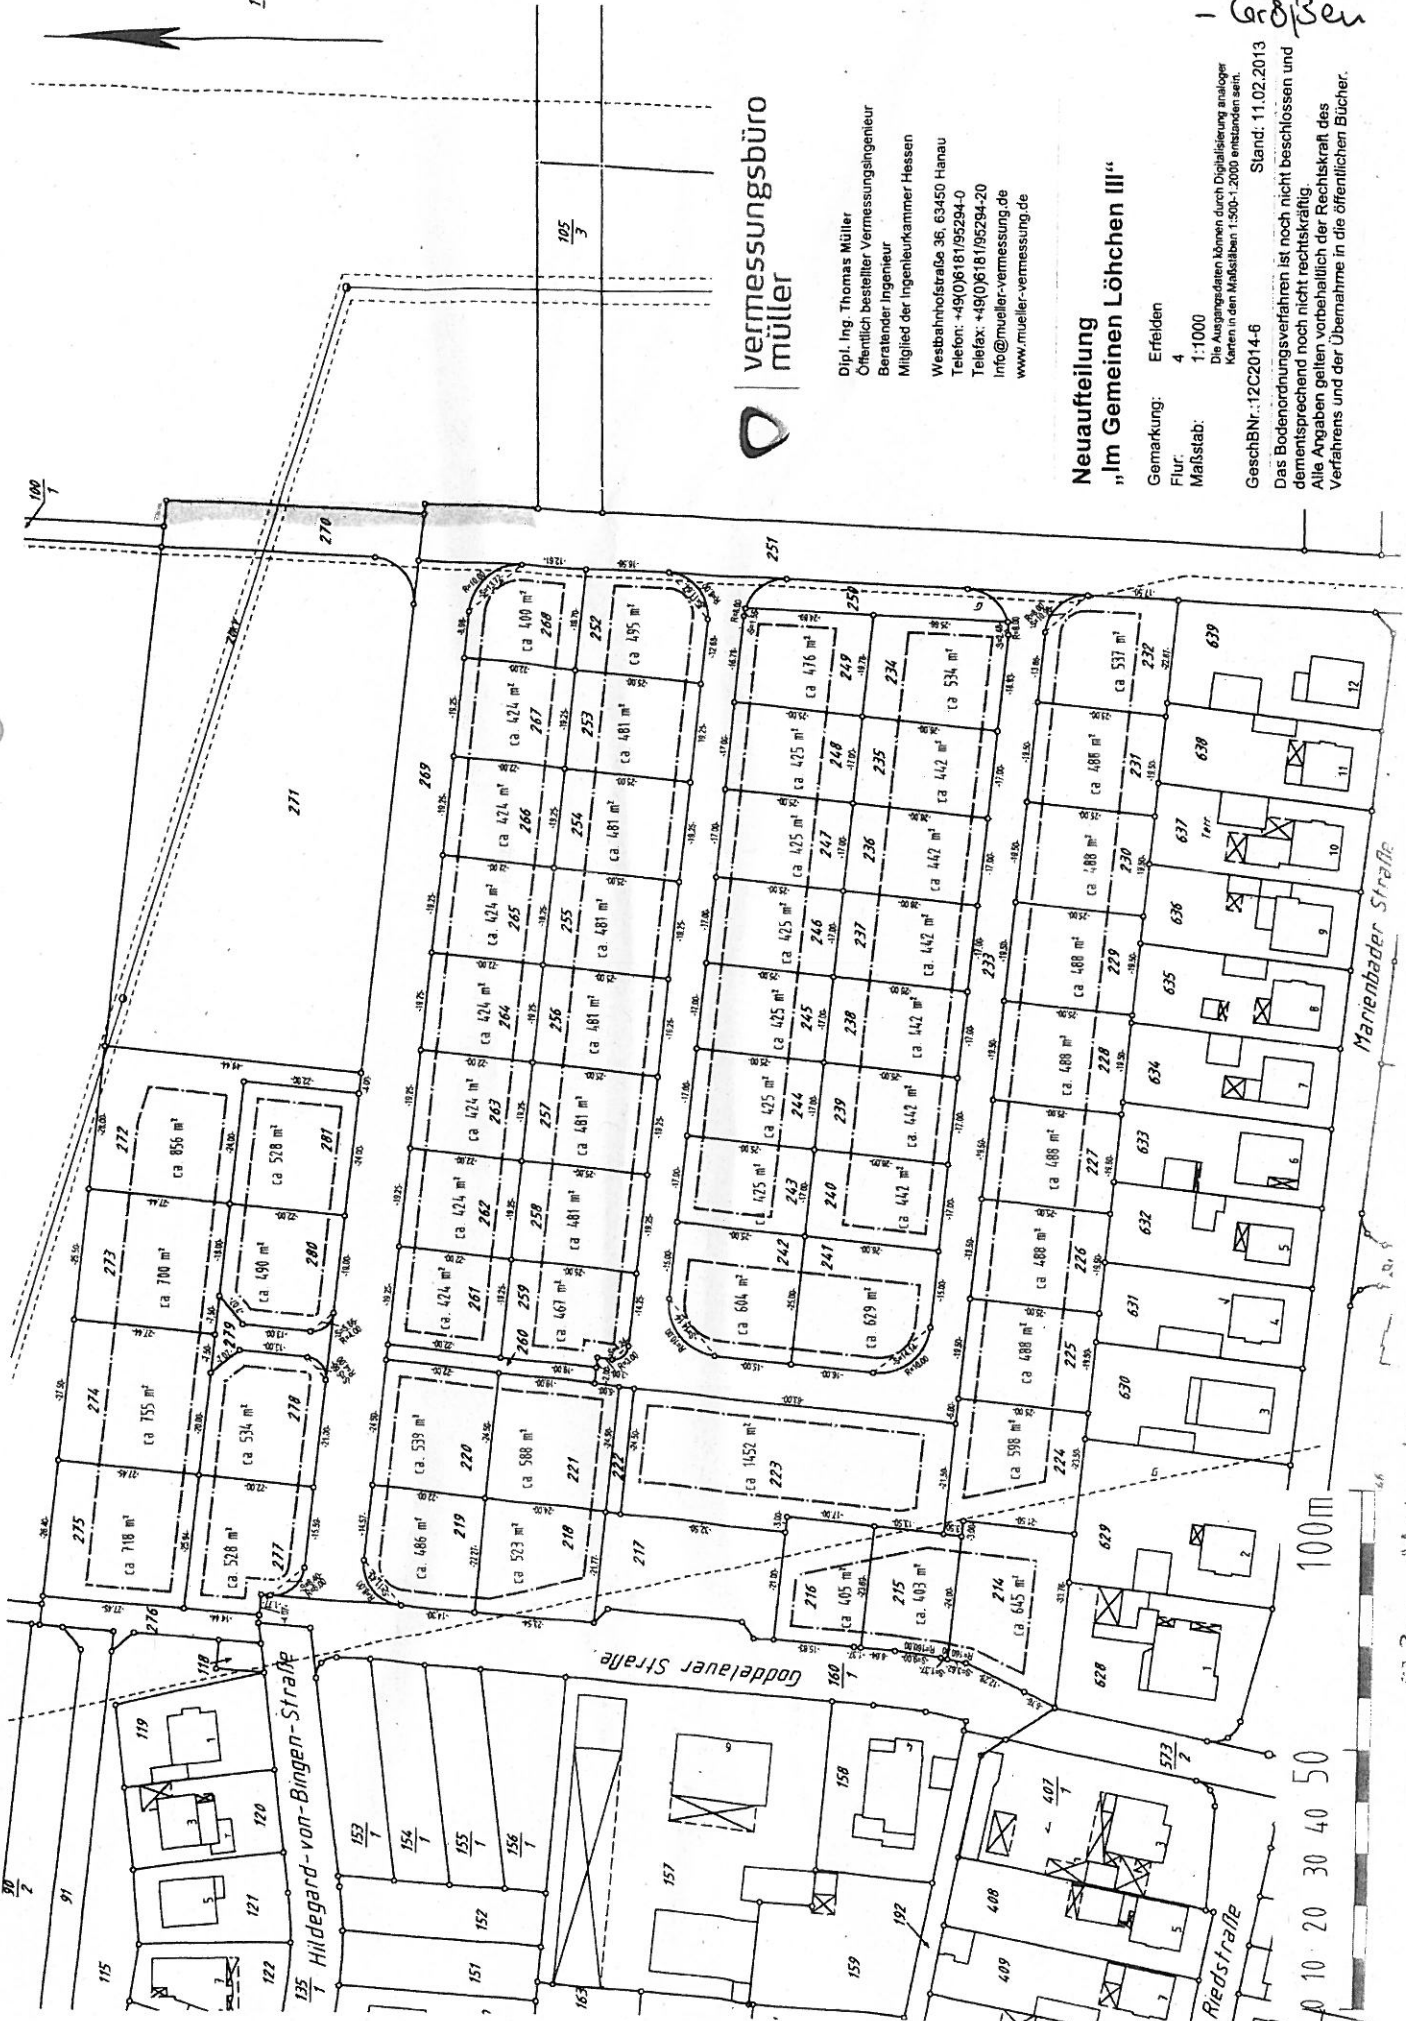

57 Baumwollfeld / 29 362 m<sup>2</sup> Bestand

100m

0 10 20 30 40 50