


Riedstadt OT Wolfskehlen

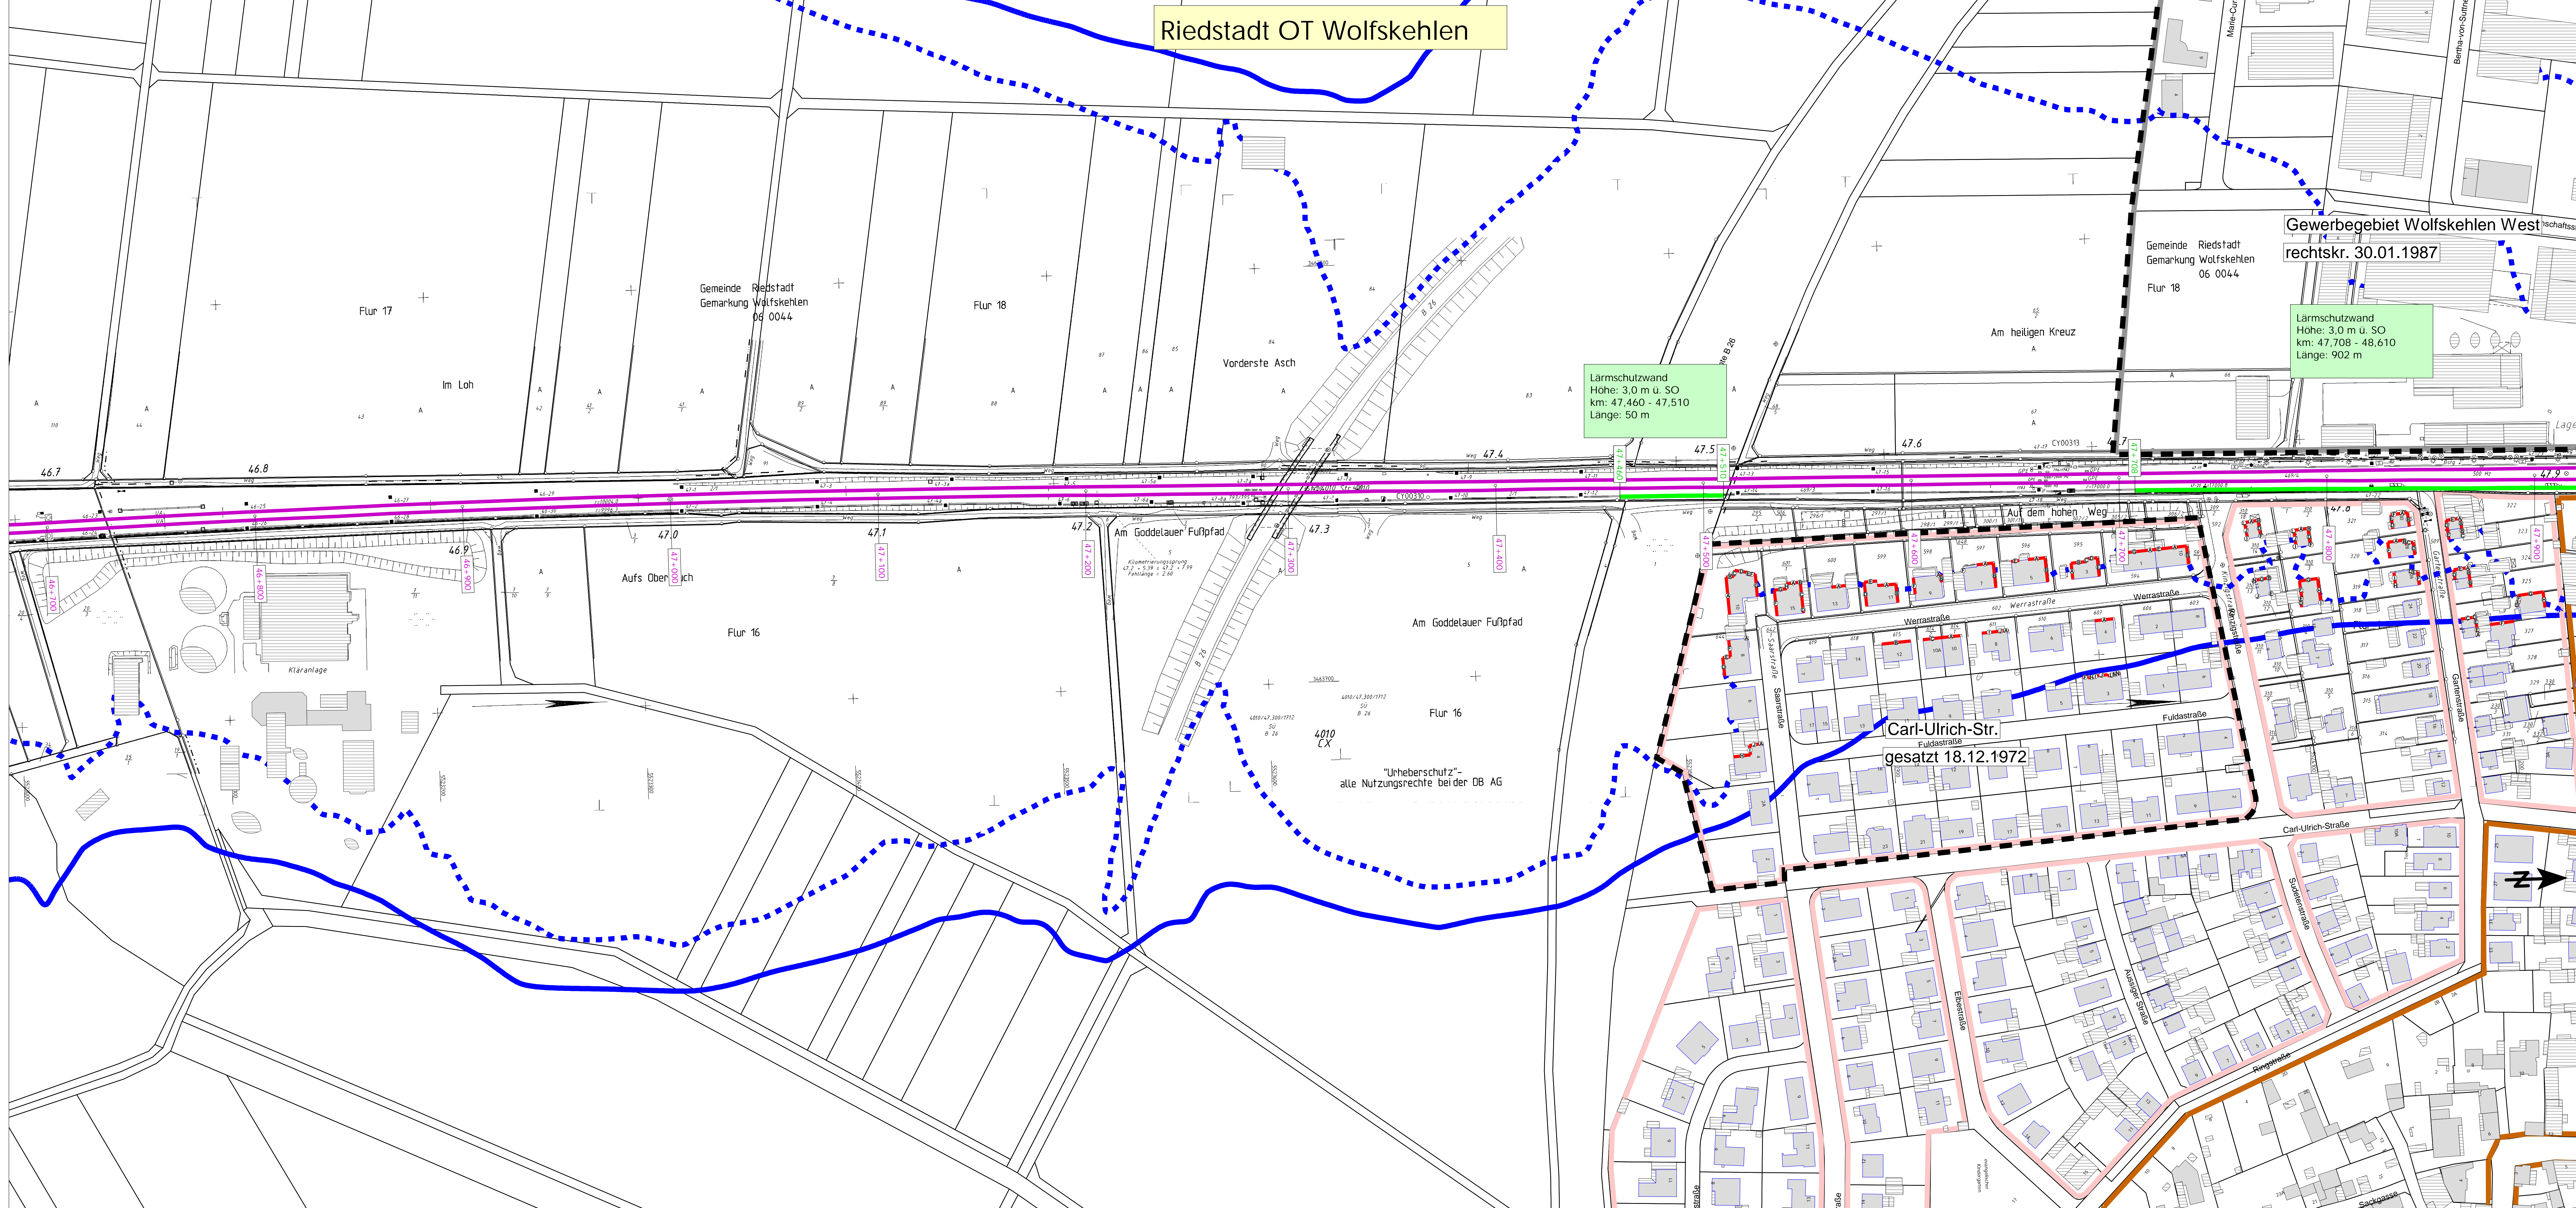

- Legende**
- Emission Schiene
 - Hauptgebäude nach 1974
 - Nebengebäude
 - Hauptgebäude vor 1974
 - Fassade mit Grenzwertüberschreitung
 - Fassadenpunkt
 - Wohngebiete
 - Mischgebiete
 - Gewerbegebiete
 - Geltungsbereich Bebauungsplan
 - bestehende Lärmschutzwand
 - geplante Lärmschutzwand
 - 60 dB(A) - Isophone (Nacht) - freie Schallausbreitung
 - - - 60 dB(A) - Isophone (Nacht) - reale Schallausbreitung

Gewerbegebiet Wolfskehlen West
rechtskr. 30.01.1987

Lärmschutzwand
Hohe: 3,0 m ü. SO
km: 47,708 - 48,610
Länge: 902 m

Lärmschutzwand
Hohe: 3,0 m ü. SO
km: 47,460 - 47,510
Länge: 50 m

Maßstab 1:1000



WK001_04

Schalltechnische Untersuchung - Anlage		
Auftraggeber: MODUS CONSULT <small>Planwirtschaft Straße 15b 70372 Frankfurt Tel. 06721 94004-0 Fax 06721 94004-11</small>	Planwirtschaft Straße 15b 70372 Frankfurt Tel. 06721 94004-0 Fax 06721 94004-11	Auftrag-Nr.: 31.056-6 Datum: 05/2015 Name: TS Bearb.: 05/2015 Mtl.: MK gepr.: 05/2015 FG
Bearb.: DB NETZE		Anlag. Nr.: 314
DB Netz AG Verkehrsamt HNK 1 (S) Rheinstraße 25 60336 Frankfurt/AM		Projekt: Schalltechnische Untersuchung Maßstab: 1:1000 Ergebnis der schalltechnischen Berechnungen, Bestand 2015, Lärmschutz Riedstadt, Vorzugsvariante Datum: 05/2015 Maßstab: 1:1000 Projekt: 06XXX Riedstadt Untersuchungsabschnitt: Ref.-Str. 4010, km 43.300 - 49.900