


Pflanzliste Bäume

Kürzel	Deutscher Name	Botanischer Name	Stückzahl	
			Oppenheimer Straße	Heinrich-Heine-Straße
Aa	Baum-Felsenbime	Amelanchier arborea 'Robin Hill'	1	1
Ac	Kegel-Feld-Ahorn	Acer campestre 'Brijk'	0	2
Am	Dreilappiger Ahorn	Acer monspessulanum	2	1
Ca	Europäischer Zürgelbaum	Olea australis	1	1
Fo	Bümen-Esche	Fraxinus ornus	1	1
Gb	Ginkgo	Ginkgo biloba, männliche Sorte	2	1
Pp	Eisenholzbaum	Parrotia persica	2	1
Pt	Trauben-Kirsche	Prunus padus 'Tiefurt'	2	1
Qc	Zerreiche	Quercus cerris	2	2
Tc	Winter-Linde	Tilia cordata, 'Greenspire'	1	1
Summe			14	8

Pflanzliste Sträucher

Kürzel	Deutscher Name	Botanischer Name	Stückzahl	
			Oppenheimer Straße	Heinrich-Heine-Straße
cm	Enggriffeliger Weidenröschen	Crataegus monogyna	4	5
cc	Bartblume	Caryopteris x clandonensis		15
cg	Baue Säckelblume	Oenanthe 'Gloire de Versailles'	12	
Summe			16	20

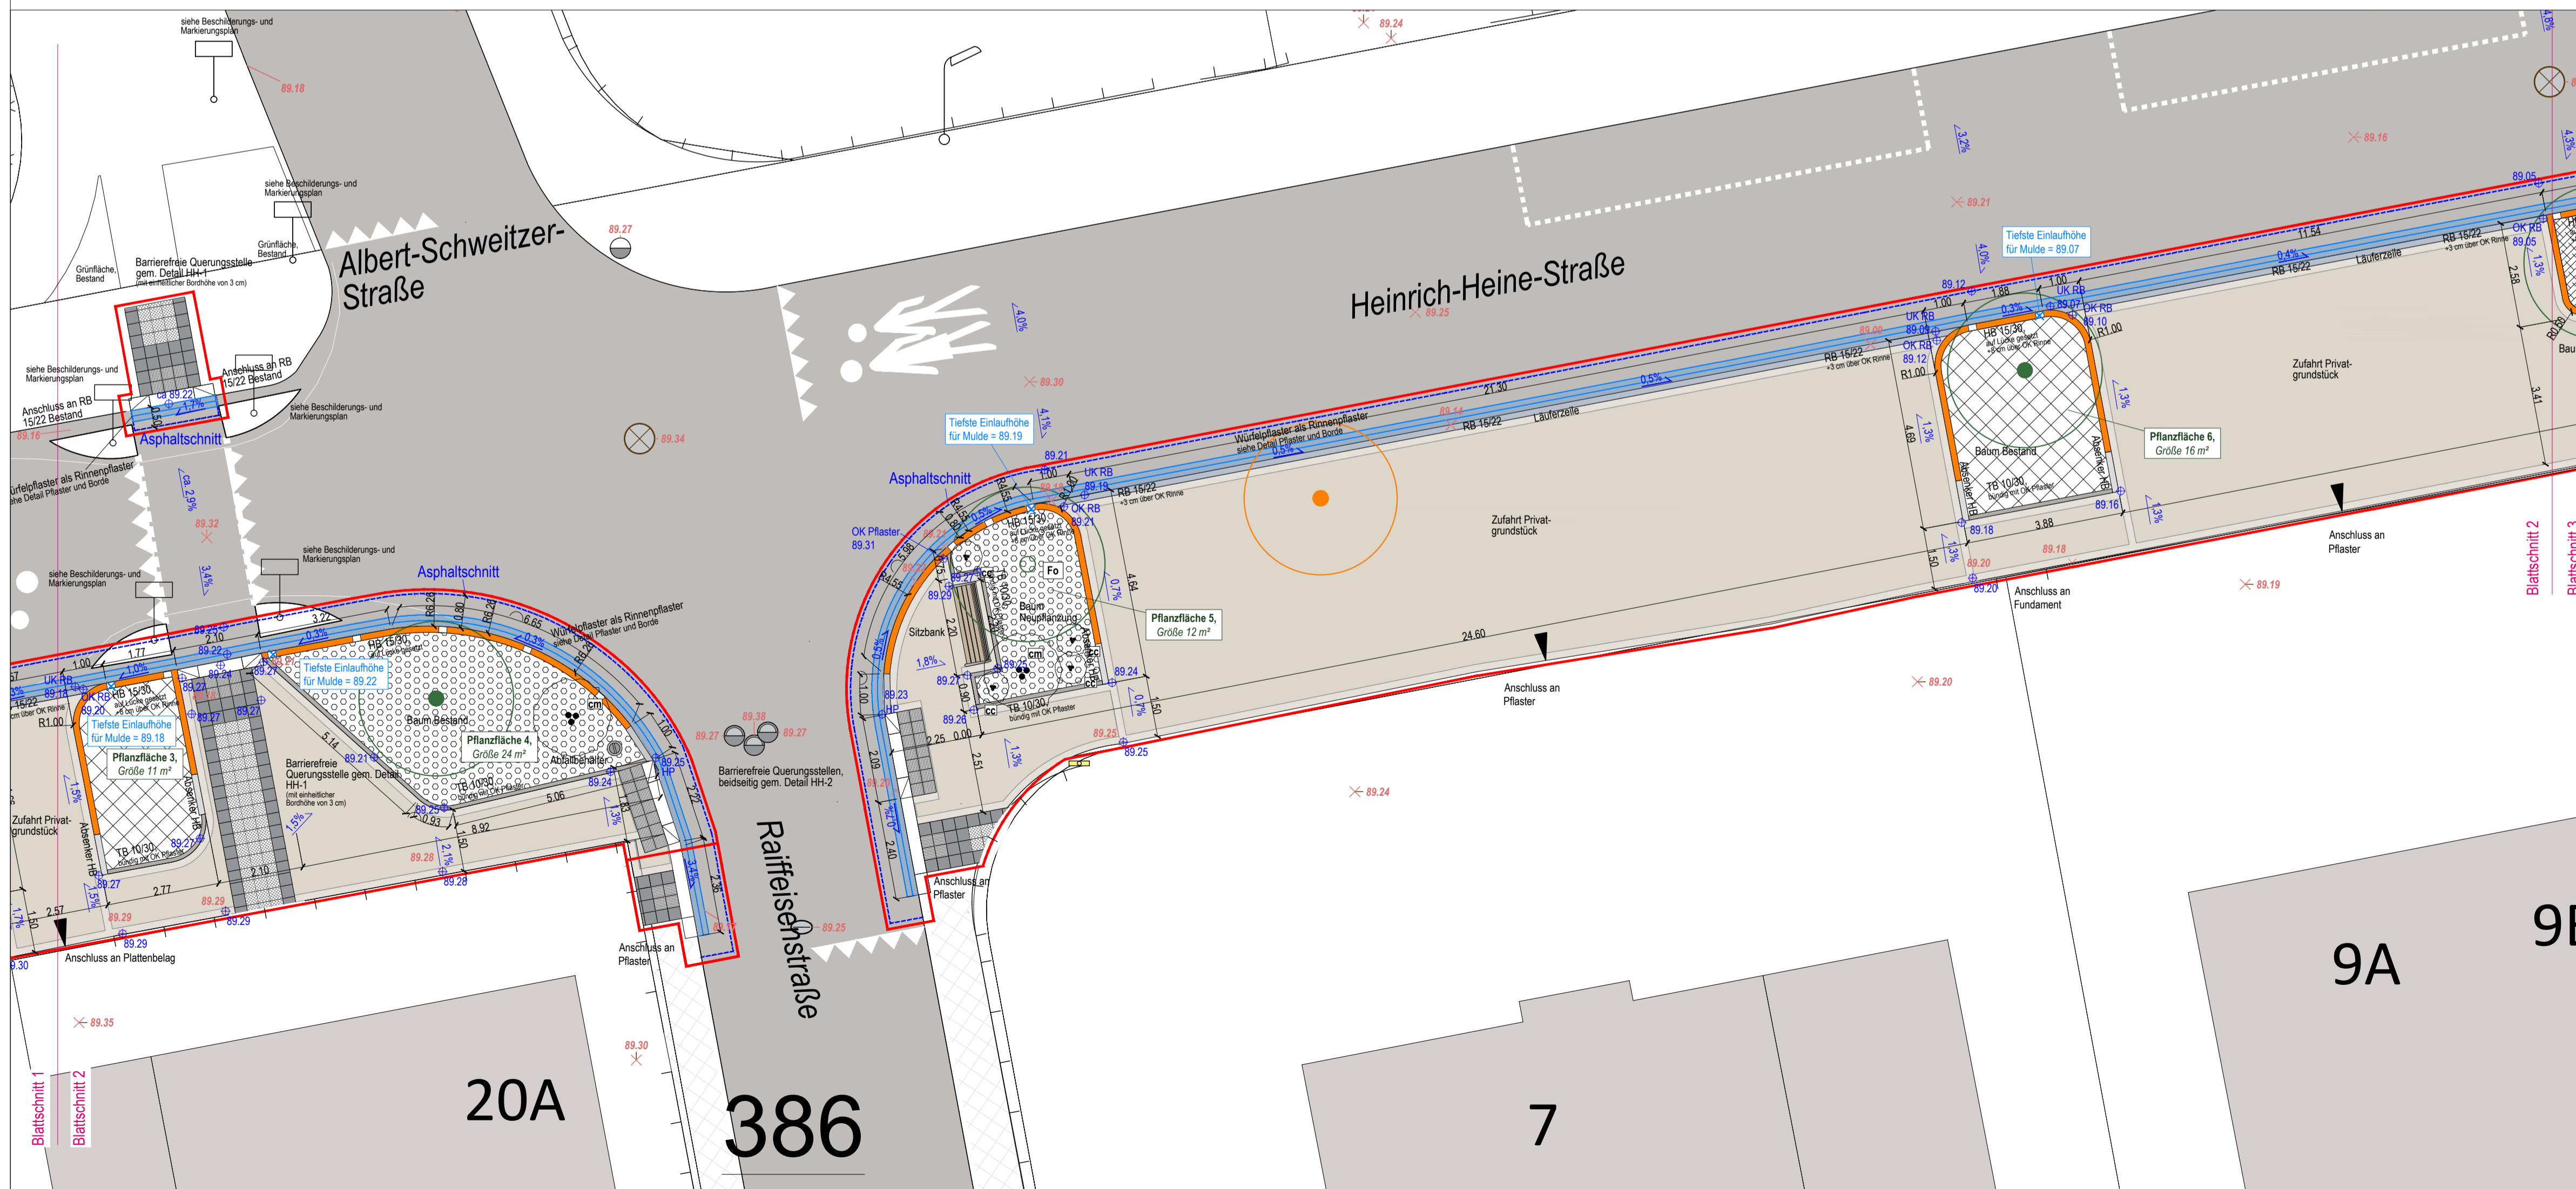

- #### Hinweise:
- Sämtliche Maße sind in der Örtlichkeit zu prüfen.
 - Alle Maße, Massen, Höhen und Gegebenheiten am Bau und der Umgebung sind eigenverantwortlich zu prüfen. Abweichungen sind unverzüglich der Bauüberwachung zu melden. Bei Maßfehlern haftet der Auftragnehmer.
 - Unklarheiten und Unstimmigkeiten sind vor der Umsetzung der Bauüberwachung zu melden.



Index	Datum	Bemerkung

Aus Grau wird Grün - Umwandlung versiegelter Flächen im Straßenbereich in Grünflächen

Gefördert aus dem Bundesprogramm "Anpassung urbaner Räume an den Klimawandel"

Ausführungsplan Freianlagen Heinrich-Heine-Straße - Blatt 1

Planbezeichnung: **Ausführungsplanung**

Bauherr: **Magistrat der Stadt Riedstadt**
 Fachbereich Stadtentwicklung und Umweltplanung | FG Umwelt
 Rathausplatz 1
 64560 Riedstadt

Fachplanung: **Planungsgesellschaft Natur & Umwelt mbH**
 Hamburger Allee 45 - 60486 Frankfurt am Main
 Tel. 069 / 95 29 64 0
 mail@pgnu.de
 www.pgnu.de

Umweltplanung Bullermann Schnoble GmbH
 Havelstraße 7A - 64295 Darmstadt
 Tel. 06151 / 97 58 0
 mail@umweltplanung-gmbh.de
 www.umweltplanung-gmbh.de

N

Maßstab: 1:100

Planverfasser: PGNU

Plannummer: 1.1.1

Erstellt: 30.01.2025 | KK

Bearbeitet: 04.02.2025 | KK/KMS

Geprüft: KK, KE

BÜCHNERSTADT RIEDSTADT