
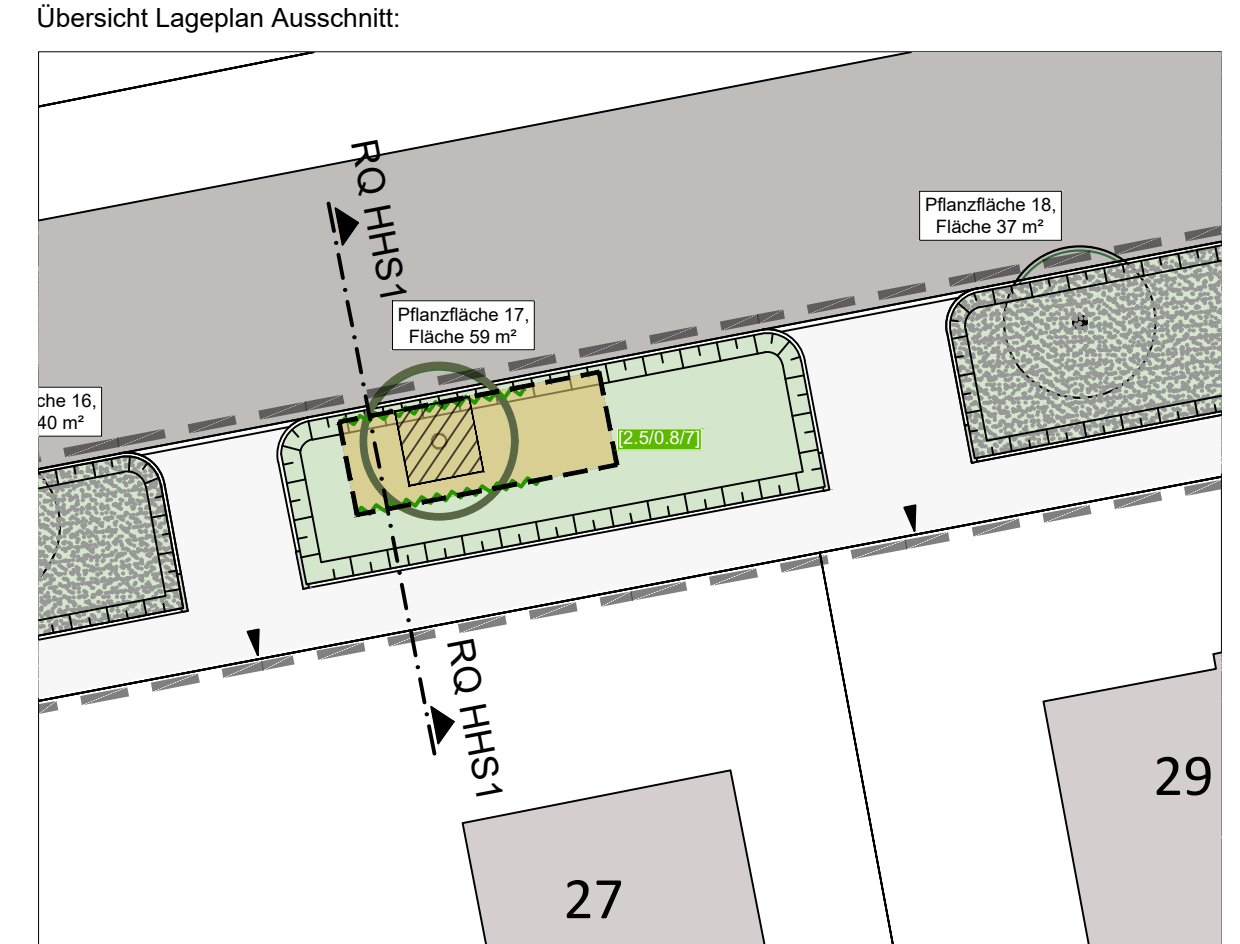
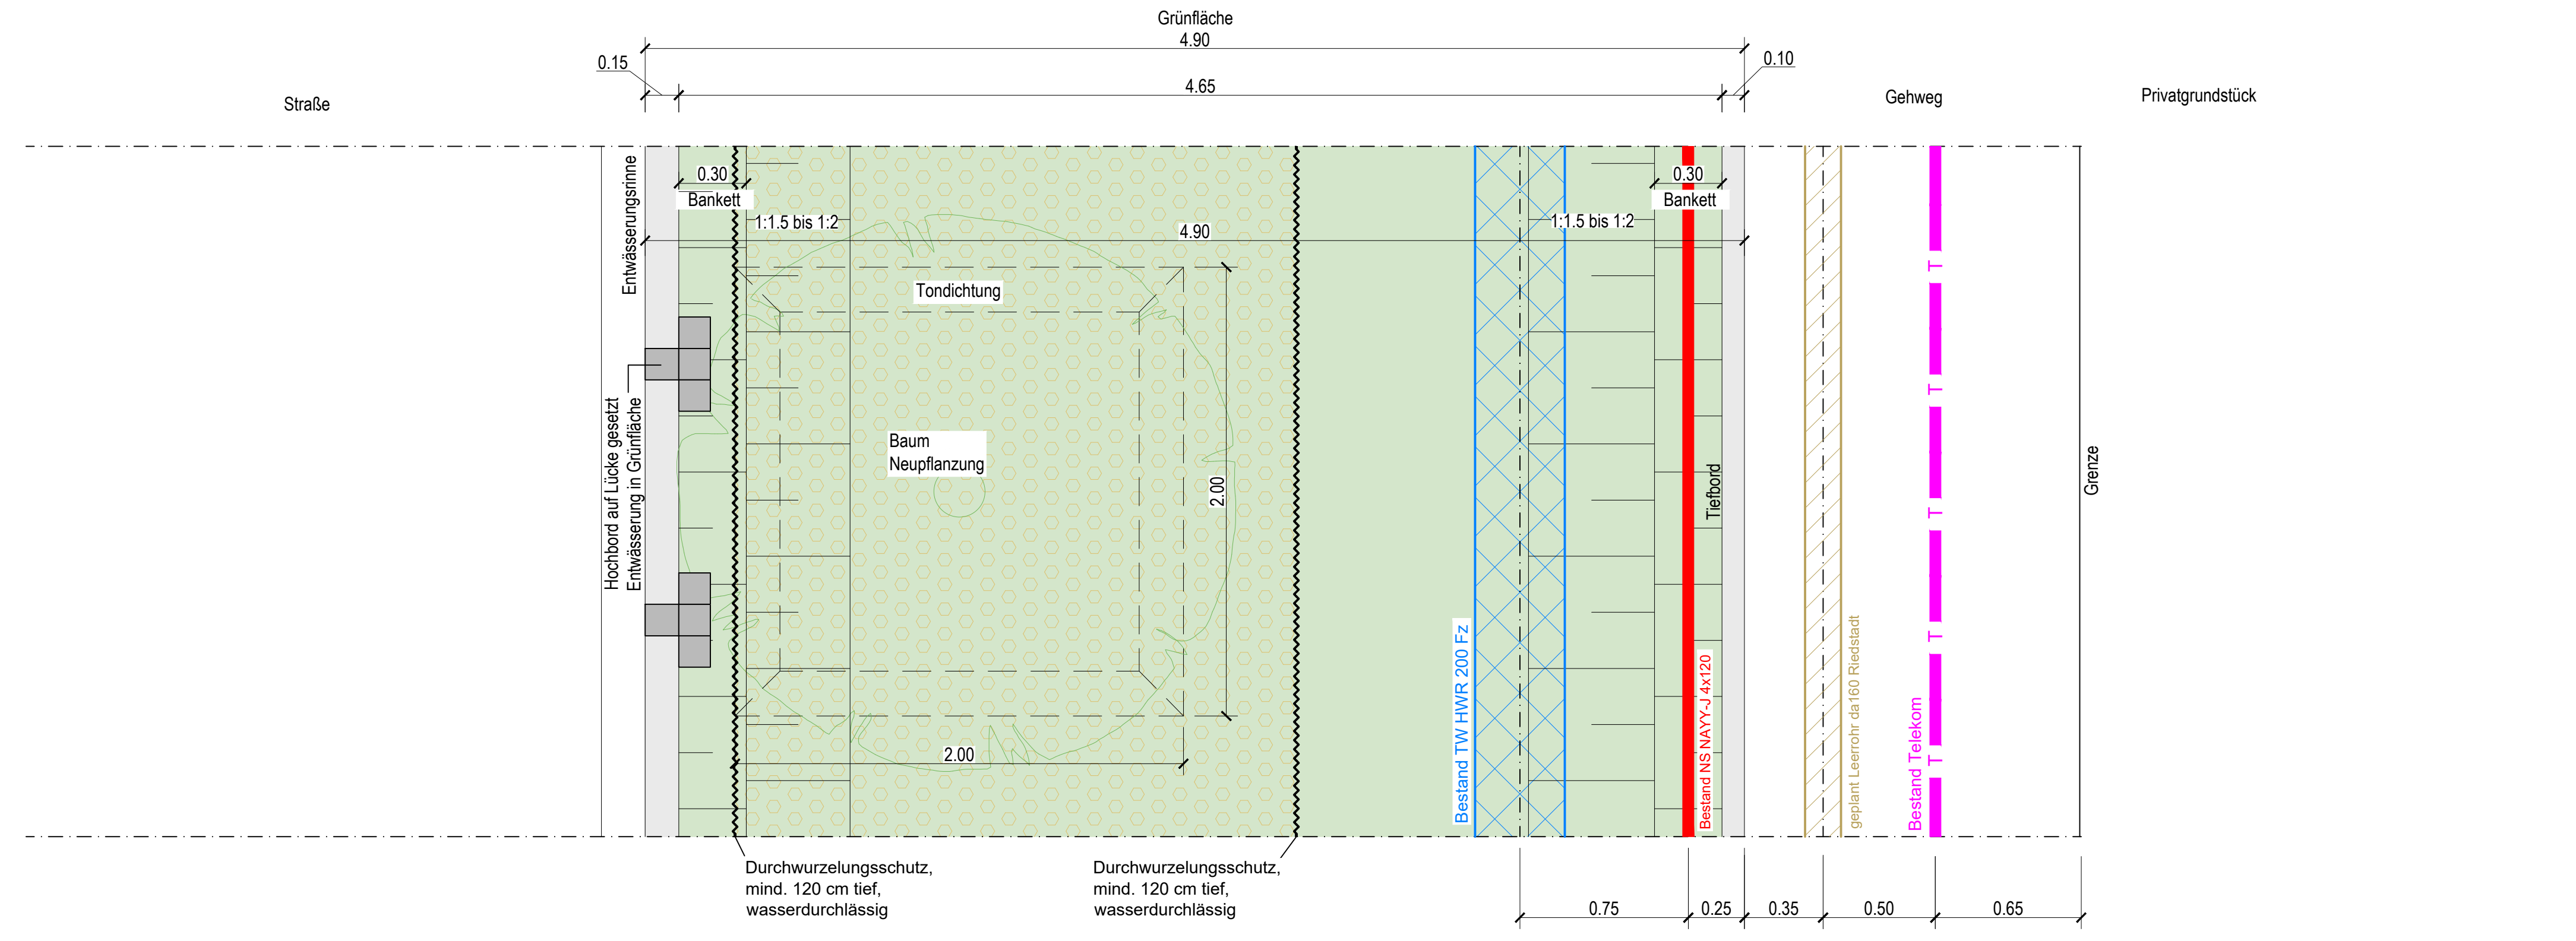


F:\23\Projekte\Ersch\2322506\_Riedstadt\_GrünCrau\3\_UBS\EAD\Ausführungsplanung\UBS\_V2\_AF\_2021-05-05\_BQ-1\_Trasse\_V2.dwg - Umweltplanung Bullermann Schneble GmbH, Darmstadt

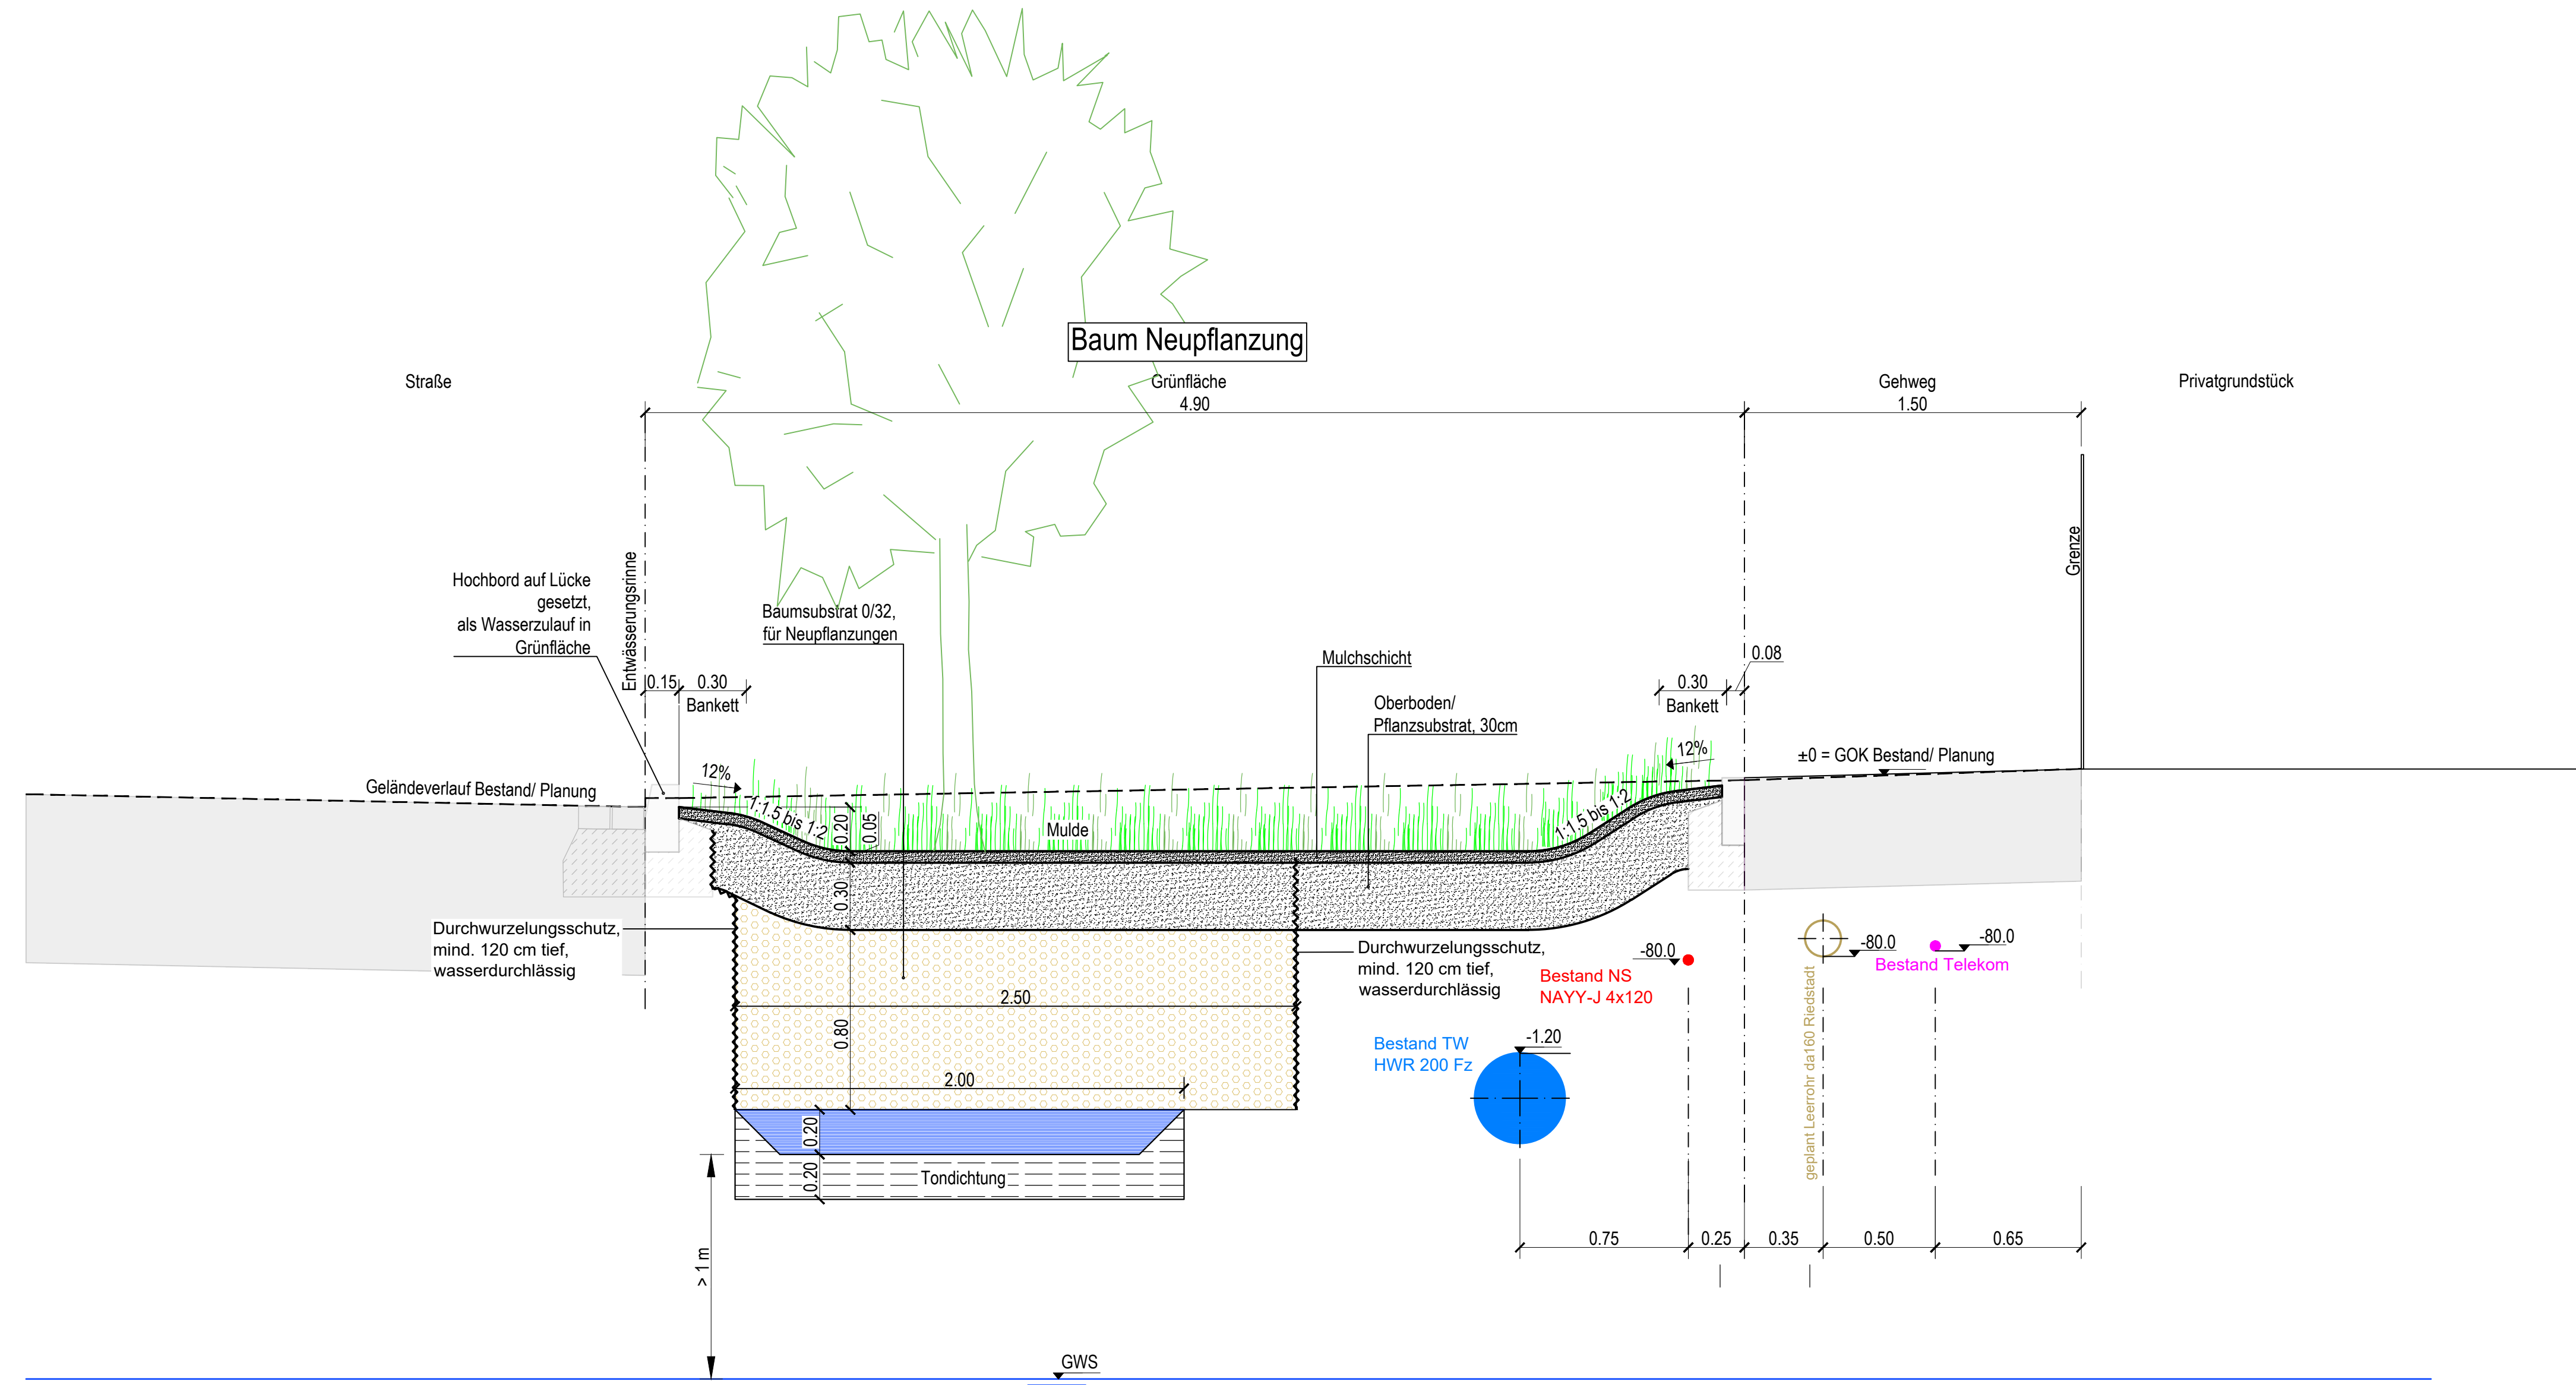

**Bemerkung:**  
Die Lage und Maßangaben der dargestellten Versorgungsleitungen sind nachrichtlich übernommen. Der Planverfasser übernimmt keine Haftung bezüglich der Richtigkeit und Vollständigkeit der Angaben. Unabhängig davon hat der Auftragnehmer bei Baumaßnahmen die Originalpläne der Versorger mit aktuellem Stand eigenverantwortlich einzuholen. Es haben ausschließlich die Bestandspläne der Versorgungsunternehmen Gültigkeit.

Index	Datum	Bemerkung

**Bauvorhaben**

Aus Grau wird Grün - Umwandlung versiegelter Flächen im Straßenbereich in Grünflächen

Gefördert aus dem Bundesprogramm "Anpassung urbaner Räume an den Klimawandel"

**Planbezeichnung**

Regeldetail Versickerungsanlagen "RQ HHS1" Heinrich-Heine-Straße mit Baum Neupflanzung und Baumwasserspeicher

**Phase**

Ausführungsplanung

**Planverfasser**

PGNU / UBS

**Erstellt**

29.01.2025 | DP

**Bearbeitet**

29.01.2025 | MJ

**Geprüft**

MB

**Bauherr**

Magistrat der Stadt Riedstadt  
Fachbereich Stadtentwicklung und Umweltplanung | FG Umwelt  
Rathausplatz 1  
64560 Riedstadt



**Fachplanung**

Arbeitsgemeinschaft:  
**Planungsgesellschaft Natur & Umwelt mbH** | **Umweltplanung Bullermann Schneble GmbH**  
Hamburger Allee 45 - 60486 Frankfurt am Main | Havelstraße 7A - 64295 Darmstadt

Tel. 069 / 95 29 64 0  
mail@pgnu.de  
www.pgnu.de

**PGNU**  
PLANUNGSGESELLSCHAFT  
NATUR & UMWELT mbH

Tel. 06151 / 97 58 0  
mail@umweltplanung-gmbh.de  
www.umweltplanung-gmbh.de

Aus Grau wird Grün