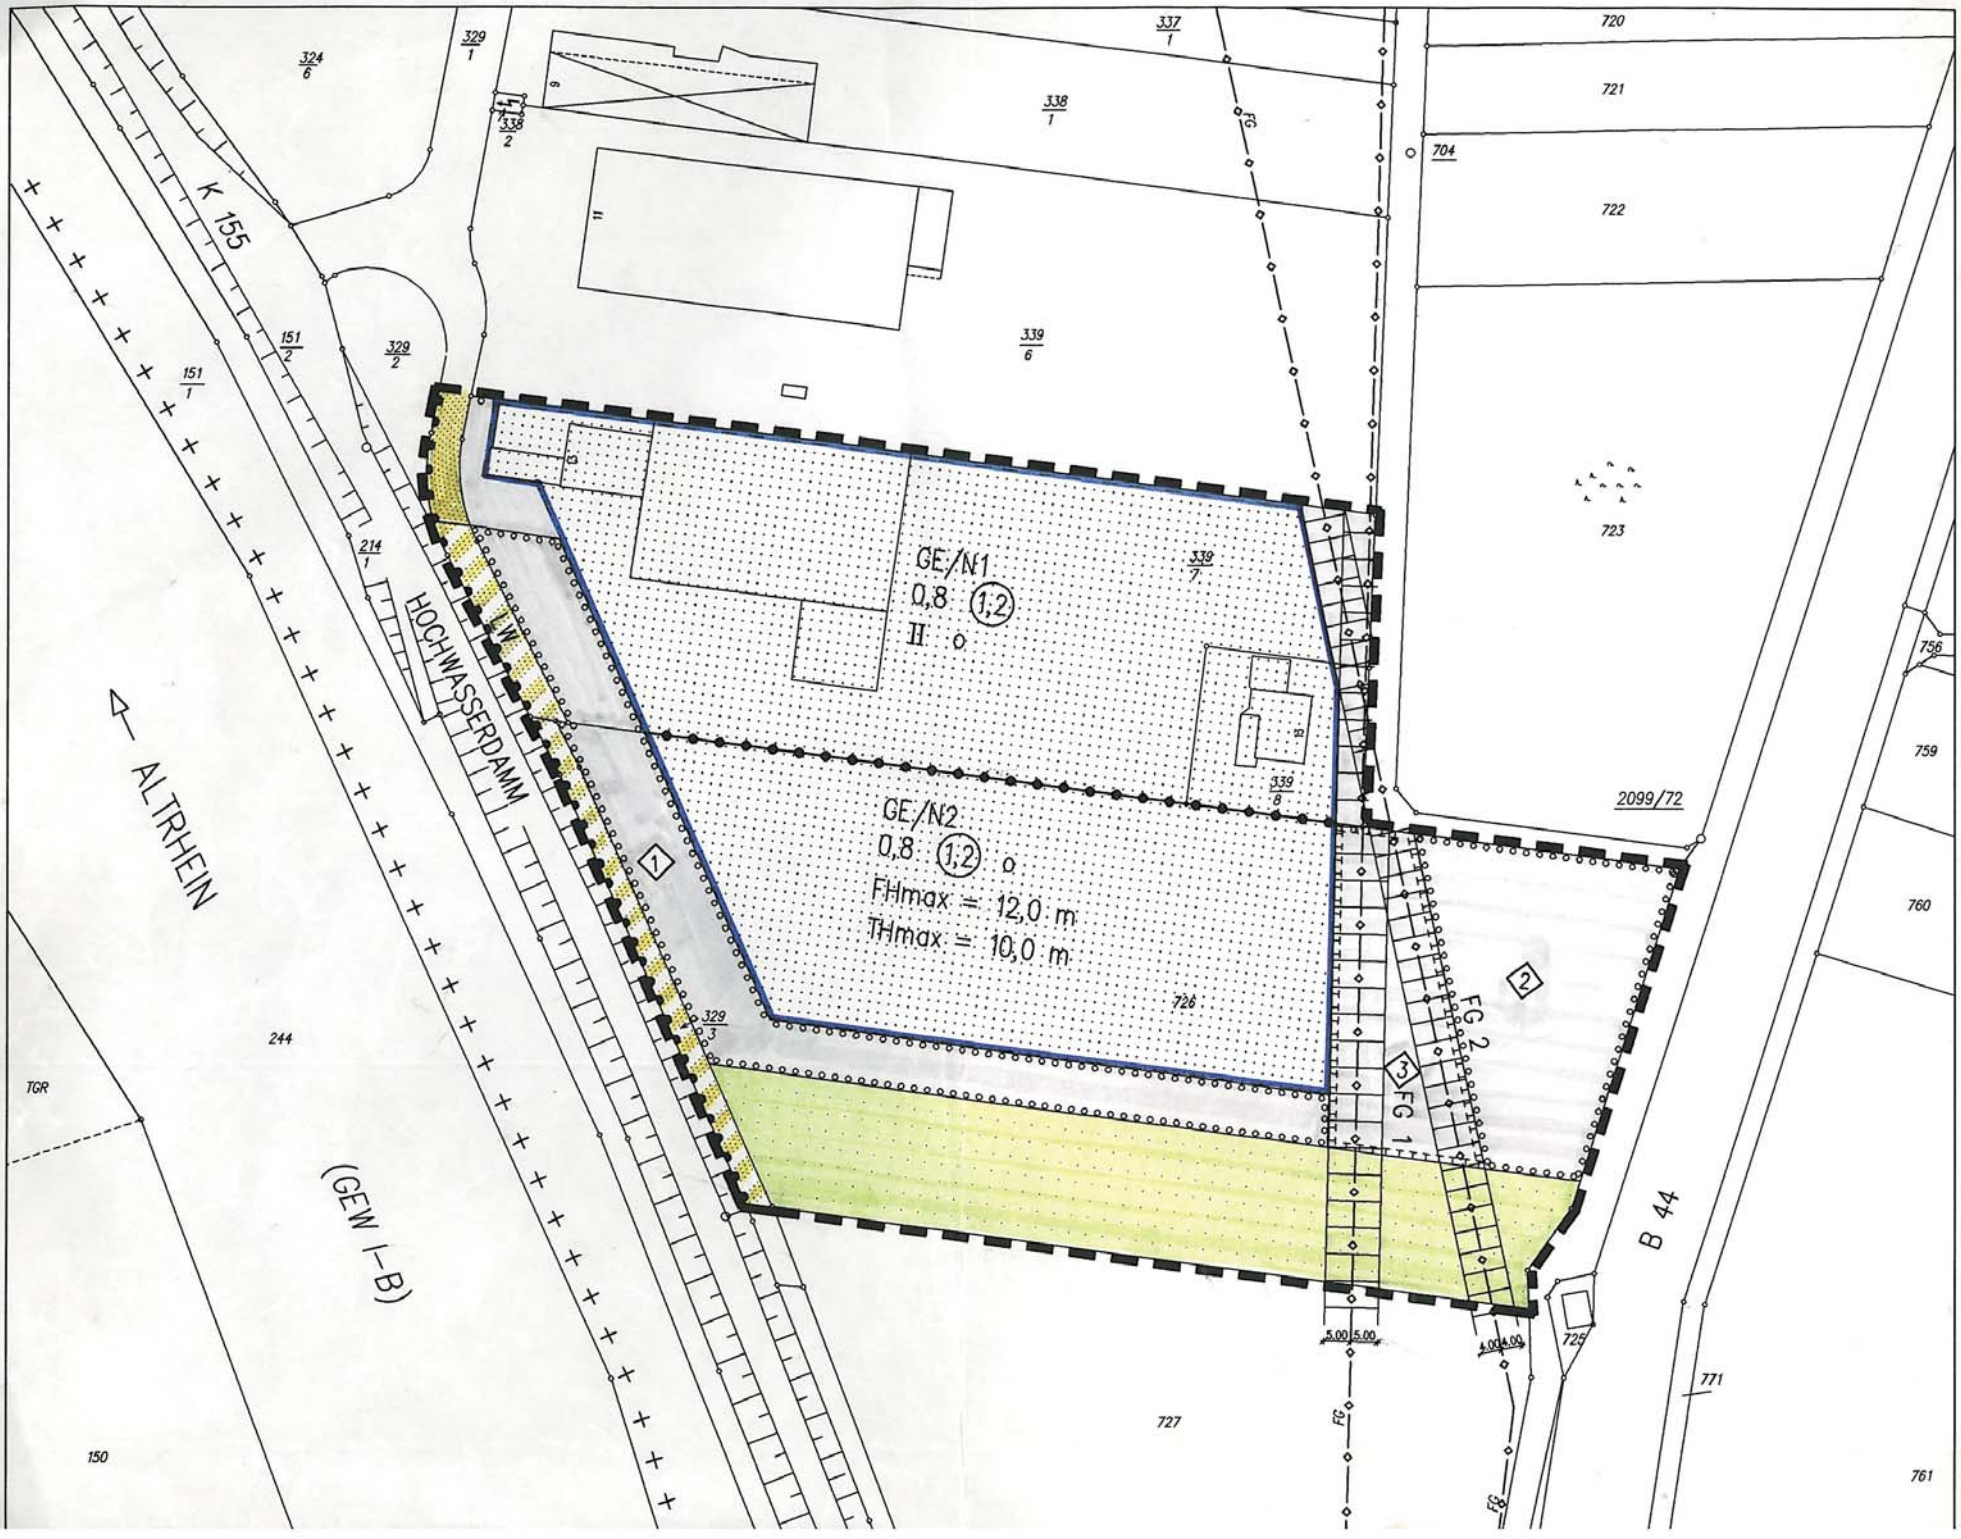
K 155
ALTRHEIN
(GEW I-B)
HOCHWASSERDAMM
LW
GE/N1
0,8 (1;2)
II o
GE/N2
0,8 (1;2) o
FHmax = 12,0 m
THmax = 10,0 m
FG 2
FG 1
B 44
2099/72
324/6
329/1
338/2
337/1
338/1
339/6
151/2
329/2
151/1
214/1
339/7
339/8
329/3
726
727
244
150
TGR
720
721
704
722
723
756
759
760
761
771
725
5.00
5.00
4.00
4.00